

Stad

WAREGEM

ALGEMENE LIGGINGSKAART VAN DE

ONBEVAARBARE WATERLOPEN - DETAILKAARTEN

voorbereid door	gezien en voorgesteld
Piet De Rycke	Brugge,
	Jan Vandecavey
	Directeur

Het onderzoek de commodo et incommodo had plaats van 21 januari 2019 tot en met 21 februari 2019

~~Algemeen Directeur,~~

~~Guido De Langhe~~

Burgemeester,

~~Kurt Vanryckeghem~~

Gezien en goedgekeurd in zitting van deputatie daterende

de provinciegriffier

de gouverneur - voorzitter

Geert Anthierens

Carl Decaluwé

- Bestaande toestand

 Provinciegrens

 Gemeentegrens

 waterloop 2e categorie

 Overwelvingen

 waterloop 2e categorie

Ontwerp

 gracht van algemeen belang

 erfdienstbaarheidszone 3m

 her Nummering waterloop 2e categorie
-
- aantal plannen : 1 /15

schaal: 1:1.000

Dossiernr.:1056/2018/030/WAT07 01_Waregem_20180620
- G:\Project\TDWater\Gemeenten\ArcMapprojecten\Waregem\Atlas_2018\2018_Actualisatie_liggingsplan_A3_05.mxd
-

Stad

WAREGEM

ALGEMENE LIGGINGSKAART VAN DE
ONBEVAARBARE WATERLOPEN - DETAILKAARTEN

voorbereid door	gezien en voorgesteld Brugge,
Piet De Rycke	Jan Vandecavey Directeur

Het onderzoek de commodo et incommodo had plaats van 21 januari 2019 tot en met 21 februari 2019

Algemeen Directeur

Guido De Langhe

Burgemeester,

Kurt Vanryckeghem

Gezien en goedgekeurd in zitting van deputatie daterende
de provinciegriffier

de gouverneur - voorzitter

Geert Anthierens

Carl Decaluwé

- Bestaande toestand
- Provinciegrens

Gemeentegrens

waterloop 2e categorie

Overwielvingen


waterloop 2e categorie
- Ontwerp
- punt rangschikking door Gouverneur

ontwerp_Stroomrichting

waterloop 2e categorie

waterloop 2e categorie

erfdienstbaarheidszone 5m

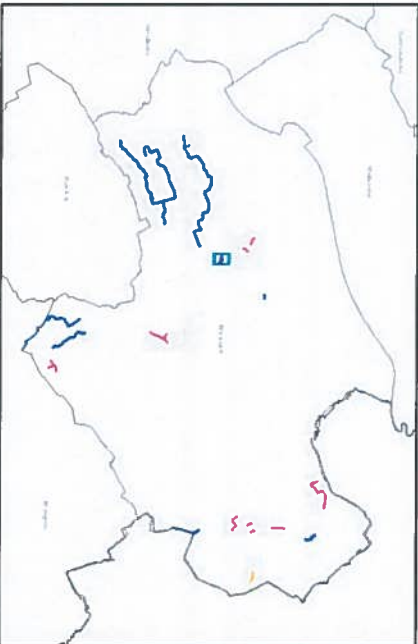

Stad

WAREGEM

ALGEMENE LIGGINGSKAART VAN DE

ONBEVAARBARE WATERLOPEN - DETAILKAARTEN

voorbereid door	gezien en voorgesteld
Piet De Rycke	Brugge,
	Jan Vandecavey
	Directeur

Het onderzoek de commodo et incommodo had plaats van 21 januari 2019 tot en met 21 februari 2019

Algemeen Directeur

Guido De Langhe

Burgemeester,

Kurt Vanryckeghem

Gezien en goedgekeurd in zitting van deputatie daterende

de provinciegriffier

de gouverneur - voorzitter

Geert Anthierens

Carl Decaluwé

Bestaande toestand


Ontwerp

Provinciegrens

Gemeentegrens

gracht van algemeen belang

erfdenstbaarheidszone 3m

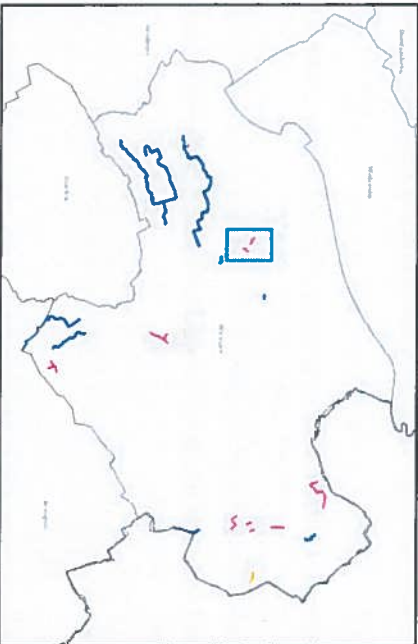

Stad

WAREGEM

ALGEMENE LIGGINGSKAART VAN DE

ONBEVAARBARE WATERLOPEN - DETAILKAARTEN

voorbereid door	gezien en voorgesteld Brugge,
Piet De Rycke	Jan Vandecavey Directeur

Het onderzoek de commodo et incommodo had plaats van 21 januari 2019 tot en met 21 februari 2019

Algemeen Directeur
Guido De Langhe

Burgemeester
Kurt Vanryckeghem

Gezien en goedgekeurd in zitting van deputatie daterende	de provinciegriffier
de provinciegriffier	de gouverneur - voorzitter
Geert Anthierens	Carl Decaluwé

- Bestaande toestand
- Provinciegrens

Gemeentegrens

waterloop 2e categorie

Overwelvingen

waterloop 2e categorie

Stroomrichting

Ontwerp

punt rangschikking door Gouverneur

ontwerp_Stroomrichting

waterloop 2e categorie

waterloop 2e categorie

erfdienstbaarheidszone 5m
-
- aantal plannen : 4 / 15

schaal: 1 : 1.000

Dossiernr.: 1056/2018/030/WAT07

10_Waregem_20180620
- G:\Project\TDWater\Gemeenten\ArcMapprojecten\Waregem\Atlas_2018\2018_Actualisatie_liggingsplan_A3_05.mxd
-

Stad

WAREGEM

ALGEMENE LIGGINGSKAART VAN DE

ONBEVAARBARE WATERLOPEN - DETAILKAARTEN

voorbereid door	gezien en voorgesteld
Piet De Rycke	Brugge,
	Jan Vandecavey
	Directeur

Het onderzoek de commodo et incommodo had plaats van 21 januari 2019 tot en met 21 februari 2019

Algemeen Directeur

Guido De Langhe

Burgemeester

Kurt Vanryckeghem

Gezien en goedgekeurd in zitting van deputatie daterende

de provinciegriffier

de gouverneur - voorzitter

Geert Anthierens

Carl Decaluwé

- Bestaande toestand
-  Provinciegrens


 Gemeentegrens

 waterloop 2e categorie

 Overwelvingen

 waterloop 2e categorie
- Ontwerp
-  gracht van algemeen belang

 erfdienstbaarheidszone 3m

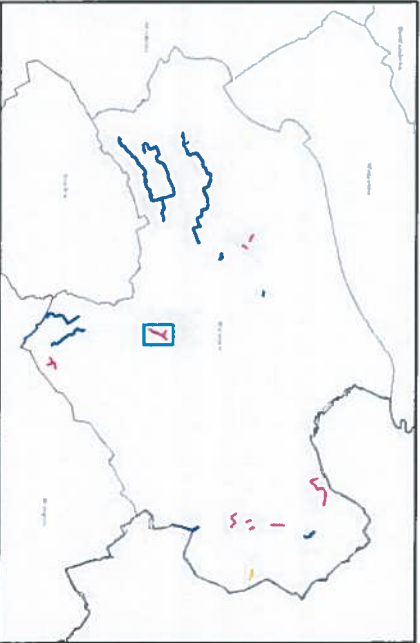

Stad

WAREGEM

ALGEMENE LIGGINGSKAART VAN DE
ONBEVAARBARE WATERLOPEN - DETAILKAARTEN

voorbereid door	gezien en voorgesteld Brugge,
Piet De Rycke	Jan Vandecavey Directeur

Het onderzoek de commodo et incommodo had plaats van 21 januari 2019 tot en met 21 februari 2019

Algemeen Directeur

Guido De Langhe

Burgemeester,

Kurt Vanryckeghem

Gezien en goedgekeurd in zitting van deputatie daterende

de provinciegriffier

de gouverneur - voorzitter

Geert Anthierens

Carl Decaluwé

- Bestaande toestand
-  Provinciegrans

 Gemeentegrens



 waterloop 2e categorie

 Overwelfingen

 waterloop 2e categorie

 Stroomrichting
- Ontwerp
-  gracht van algemeen belang

 erfdienstbaarheidszone 3m

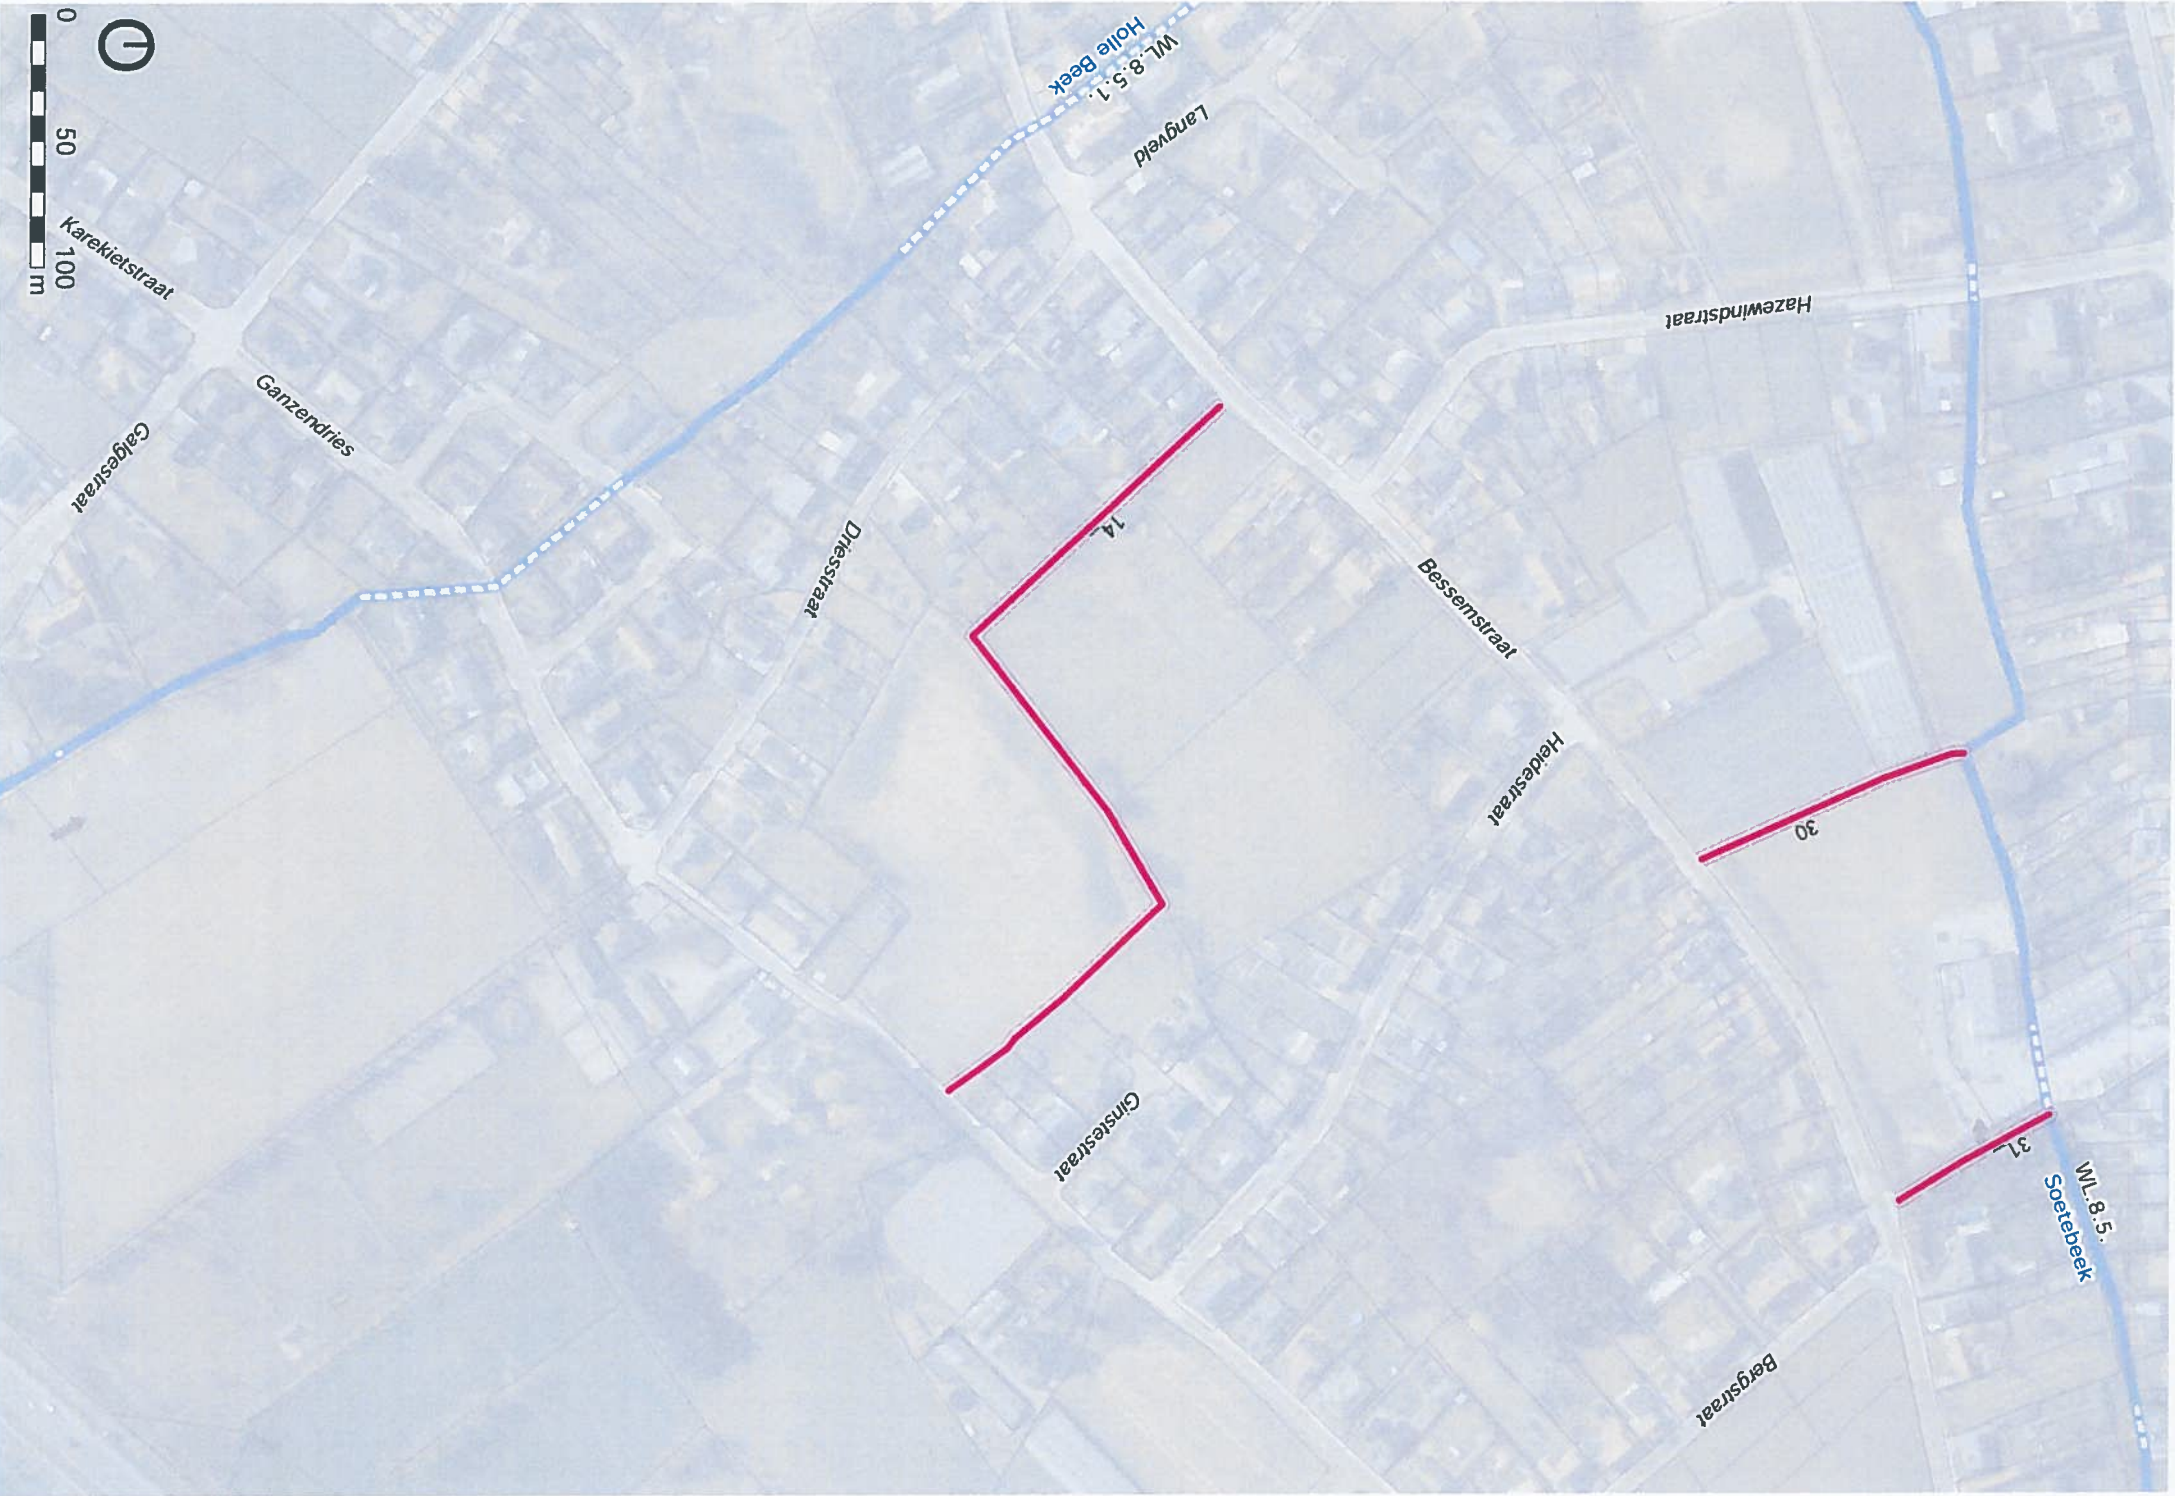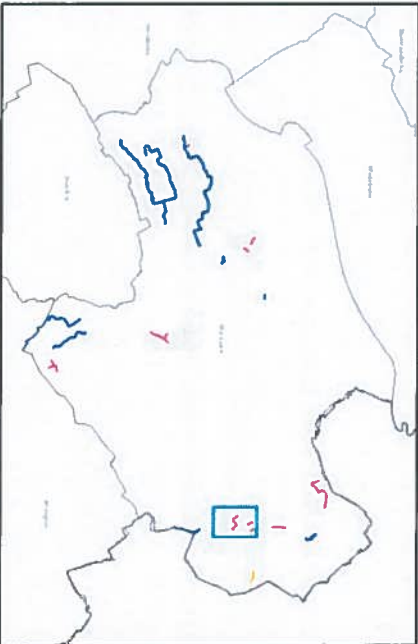

Stad

WAREGEM

ALGEMENE LIGGINGSKAART VAN DE

ONBEVAARBARE WATERLOPEN - DETAILKAARTEN

voorbereid door	gezien en voorgesteld
Piet De Rycke	Brugge,
	Jan Vandecavey
	Directeur

Het onderzoek de commodo et incommodo had plaats van 21 januari 2019 tot en met 21 februari 2019

Algemeen Directeur,

Guido De Langhe

Burgemeester,

Kurt Vanryckeghem

Gezien en goedgekeurd in zitting van deputatie daterende

de provinciegriffier

de gouverneur - voorzitter

Geert Anthierens

Carl Decaluwé

Bestaande toestand



Ontwerp

Provinciegrens

gracht van algemeen belang

Gemeentegrens

erfdienstbaarheidszone 3m

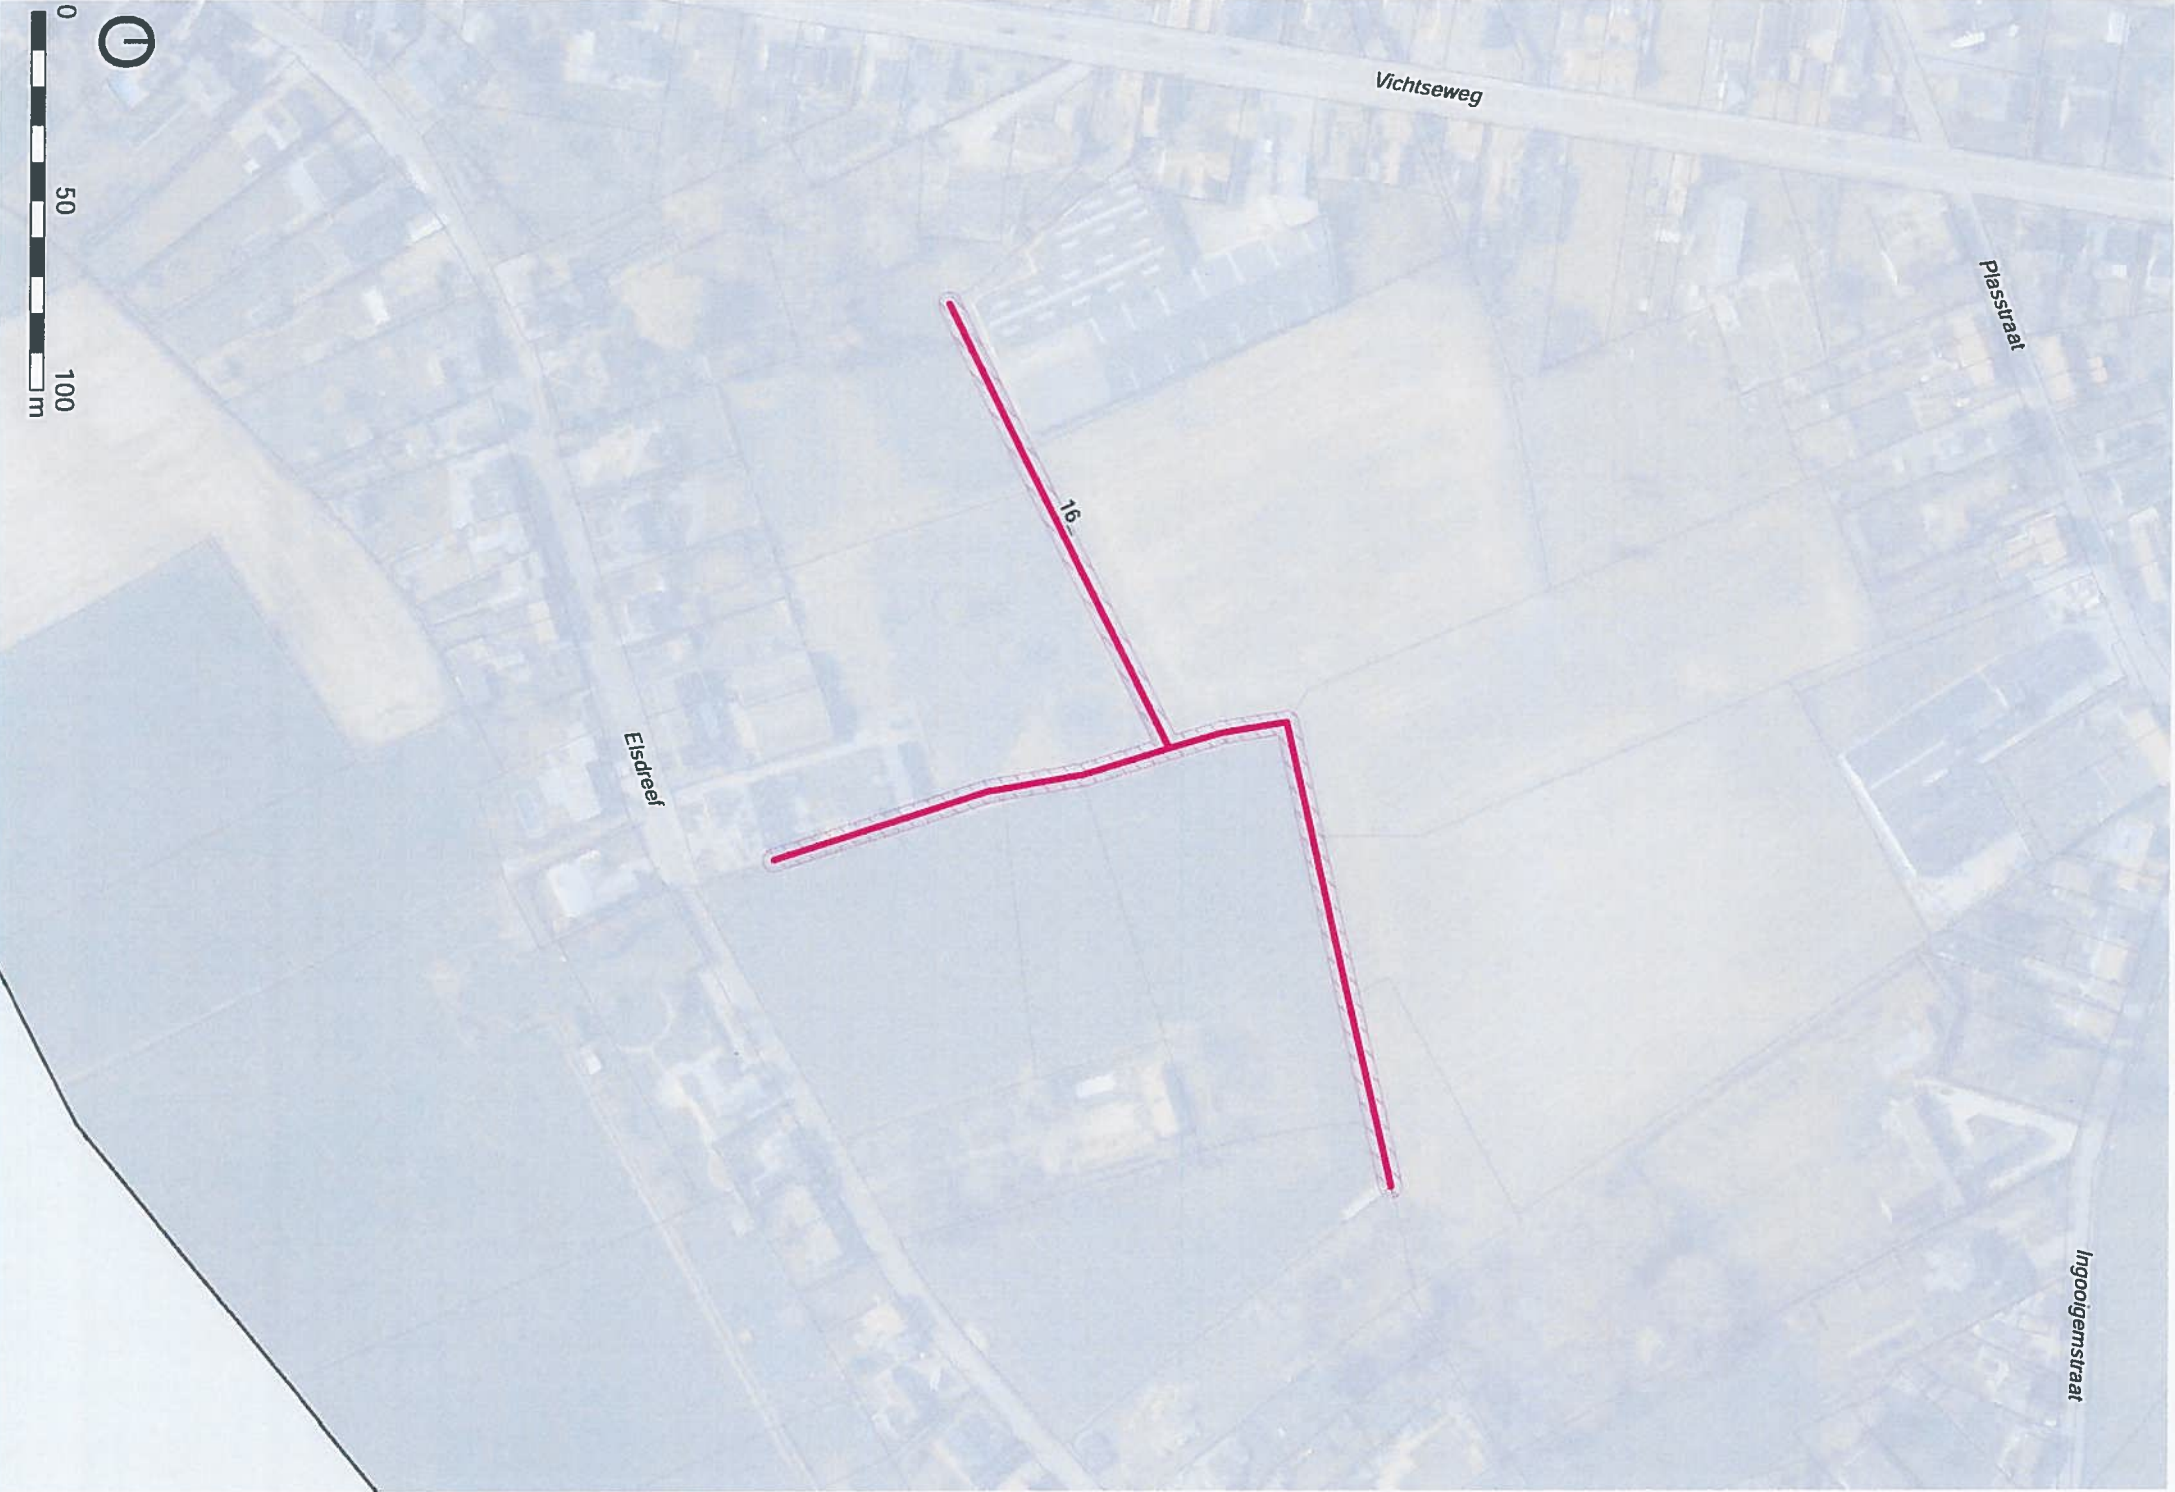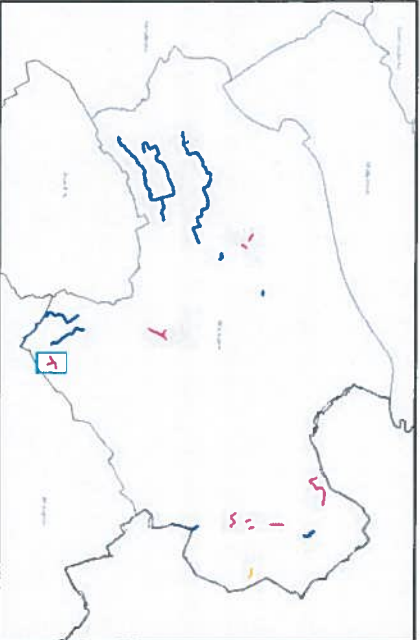

Stad

WAREGEM

ALGEMENE LIGGINGSKAART VAN DE

ONBEVAARBARE WATERLOPEN - DETAILKAARTEN

voorbereid door	gezien en voorgesteld Brugge,
Piet De Rycke	Jan Vandecavey Directeur

Het onderzoek de commodo et incommodo had plaats van 21 januari 2019 tot en met 21 februari 2019

Algemeen Directeur,
Guido De Langhe

Burgemeester,
Kurt Vanryckeghem

Gezien en goedgekeurd in zitting van deputatie daterende

de provinciegriffier

de gouverneur - voorzitter

Geert Anthierens

Carl Decaluwé

- Bestaande toestand
-  Provinciegrens

 Gemeentegrens

 waterloop 2e categorie

 Overwelingen

 waterloop 2e categorie

 niet geklasseerde waterloop

 Stroomrichting
- Ontwerp
-  punt rangschikking door Gouverneur


 ontwerp_Stroomrichting

 waterloop 2e categorie

 erfdiensbaarheidszone 5m

 waterloop 2e categorie

 hernaummering waterloop 2e categorie

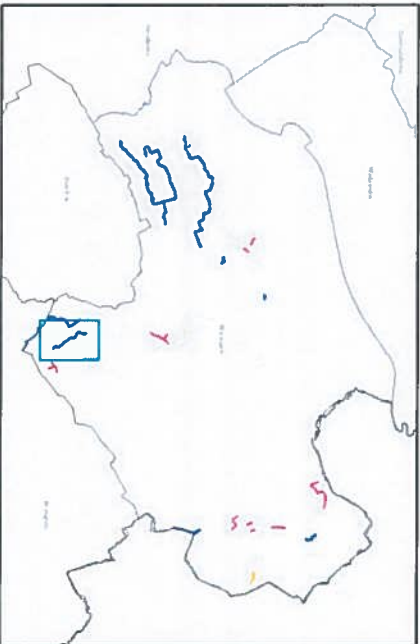

Stad

WAREGEM

ALGEMENE LIGGINGSKAART VAN DE

ONBEVAARBARE WATERLOPEN - DETAILKAARTEN

voorbereid door	gezien en voorgesteld Brugge,
Piet De Rycke	Jan Vandecavey Directeur

Het onderzoek de commodo et incommodo had plaats van 21 januari 2019 tot en met 21 februari 2019

Algemeen Directeur,

Guido De Langhe

Burgemeester,

Kurt Vanryckeghem

Gezien en goedgekeurd in zitting van deputatie daterende

de provinciegriffier

de gouverneur - voorzitter

Geert Anthierens

Carl Decaluwé

- Bestaande toestand
-  Provinciegrens

 Gemeentegrens

 waterloop 2e categorie


 Overwelvingen

 waterloop 2e categorie
- Ontwerp
-  punt rangschikking door Gouverneur

 ontwerp_Stroomrichting

 waterloop 2e categorie

 erfdenstbaarheidszone 5m

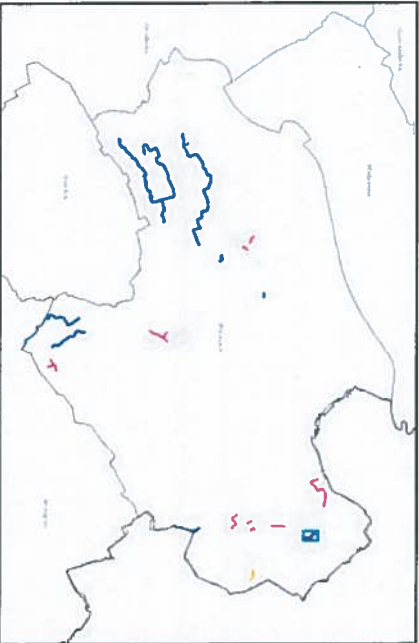



west-vlaanderen
de gedreven provincie

Dienst Waterlopen
Provinciehuis Boeverbos
Koning Leopold III-laan 41
B-8200 Sint-Andries

telefoon : 050 40 31 11
fax : 050 40 71 01

e-mail : waterlopen@west-vlaanderen.be

Stad
WAREGEM

ALGEMENE LIGGINGSKAART VAN DE
ONBEVAARBARE WATERLOPEN - DETAILKAARTEN

voorbereid door

Piet De Rycke

gezien en voorgesteld
Brugge,

Jan Vandecavey
Directeur

Het onderzoek de commodo et incommodo had plaats van 21 januari 2019
tot en met 21 februari 2019

Algemeen Directeur,

Guido De Langhe

Burgemeester,

Kurt Vantuyckeheim

Gezien en goedgekeurd in zitting van deputatie daterende

de provinciegriffier

de gouverneur - voorzitter

Geert Anthierens

Carl Decaluwé


Bestaande toestand



Provinciegrens
Gemeentegrens

Ontwerp

gracht van algemeen belang
erfdienstbaarheidszone 3m

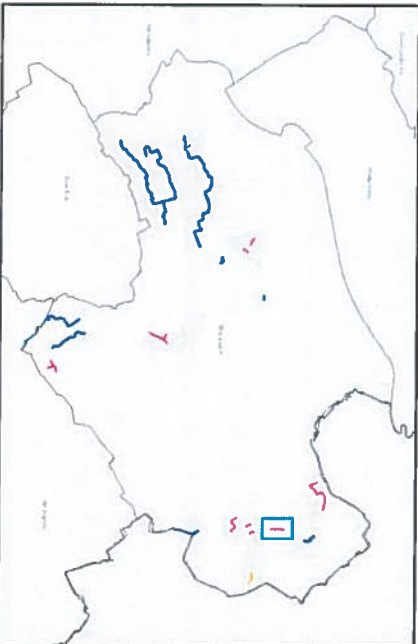

aantal plannen : 10/15

schaal : 1 : 2.000

Dossiernr.: 1056/2018/030/WAT07

26_Waregem_20180620

G:\Project\TDWater\Gemeenten\ArcMapprojecten\Waregem\Atlas_2018\2018_Actualisatie_liggingsplan_A3_05.mxd

Grasdreef

Kruishoutemweg

Peiskeshof

Paterswegel

26



0 50 100
m

Stad

WAREGEM

ALGEMENE LIGGINGSKAART VAN DE

ONBEVAARBARE WATERLOPEN - DETAILKAARTEN

voorbereid door	gezien en voorgesteld Brugge,
Piet De Rycke	Jan Vandecavey Directeur

Het onderzoek de commodo et incommodo had plaats van 21 januari 2019 tot en met 21 februari 2019

Algemeen Directeur
Guido De Langhe

Burgemeester,
Kurt Vantryckeghem

Gezien en goedgekeurd in zitting van deputatie daterende de provinciegriffier

de gouverneur - voorzitter

Geert Anthierens

Carl Decaluwé

Bestaande toestand

 Provinciegrens

 Gemeentegrens

 waterloop 2e categorie



 Overwelvingen

 waterloop 2e categorie

Ontwerp

 gracht van algemeen belang

 erfdenstbaarheidszone 3m

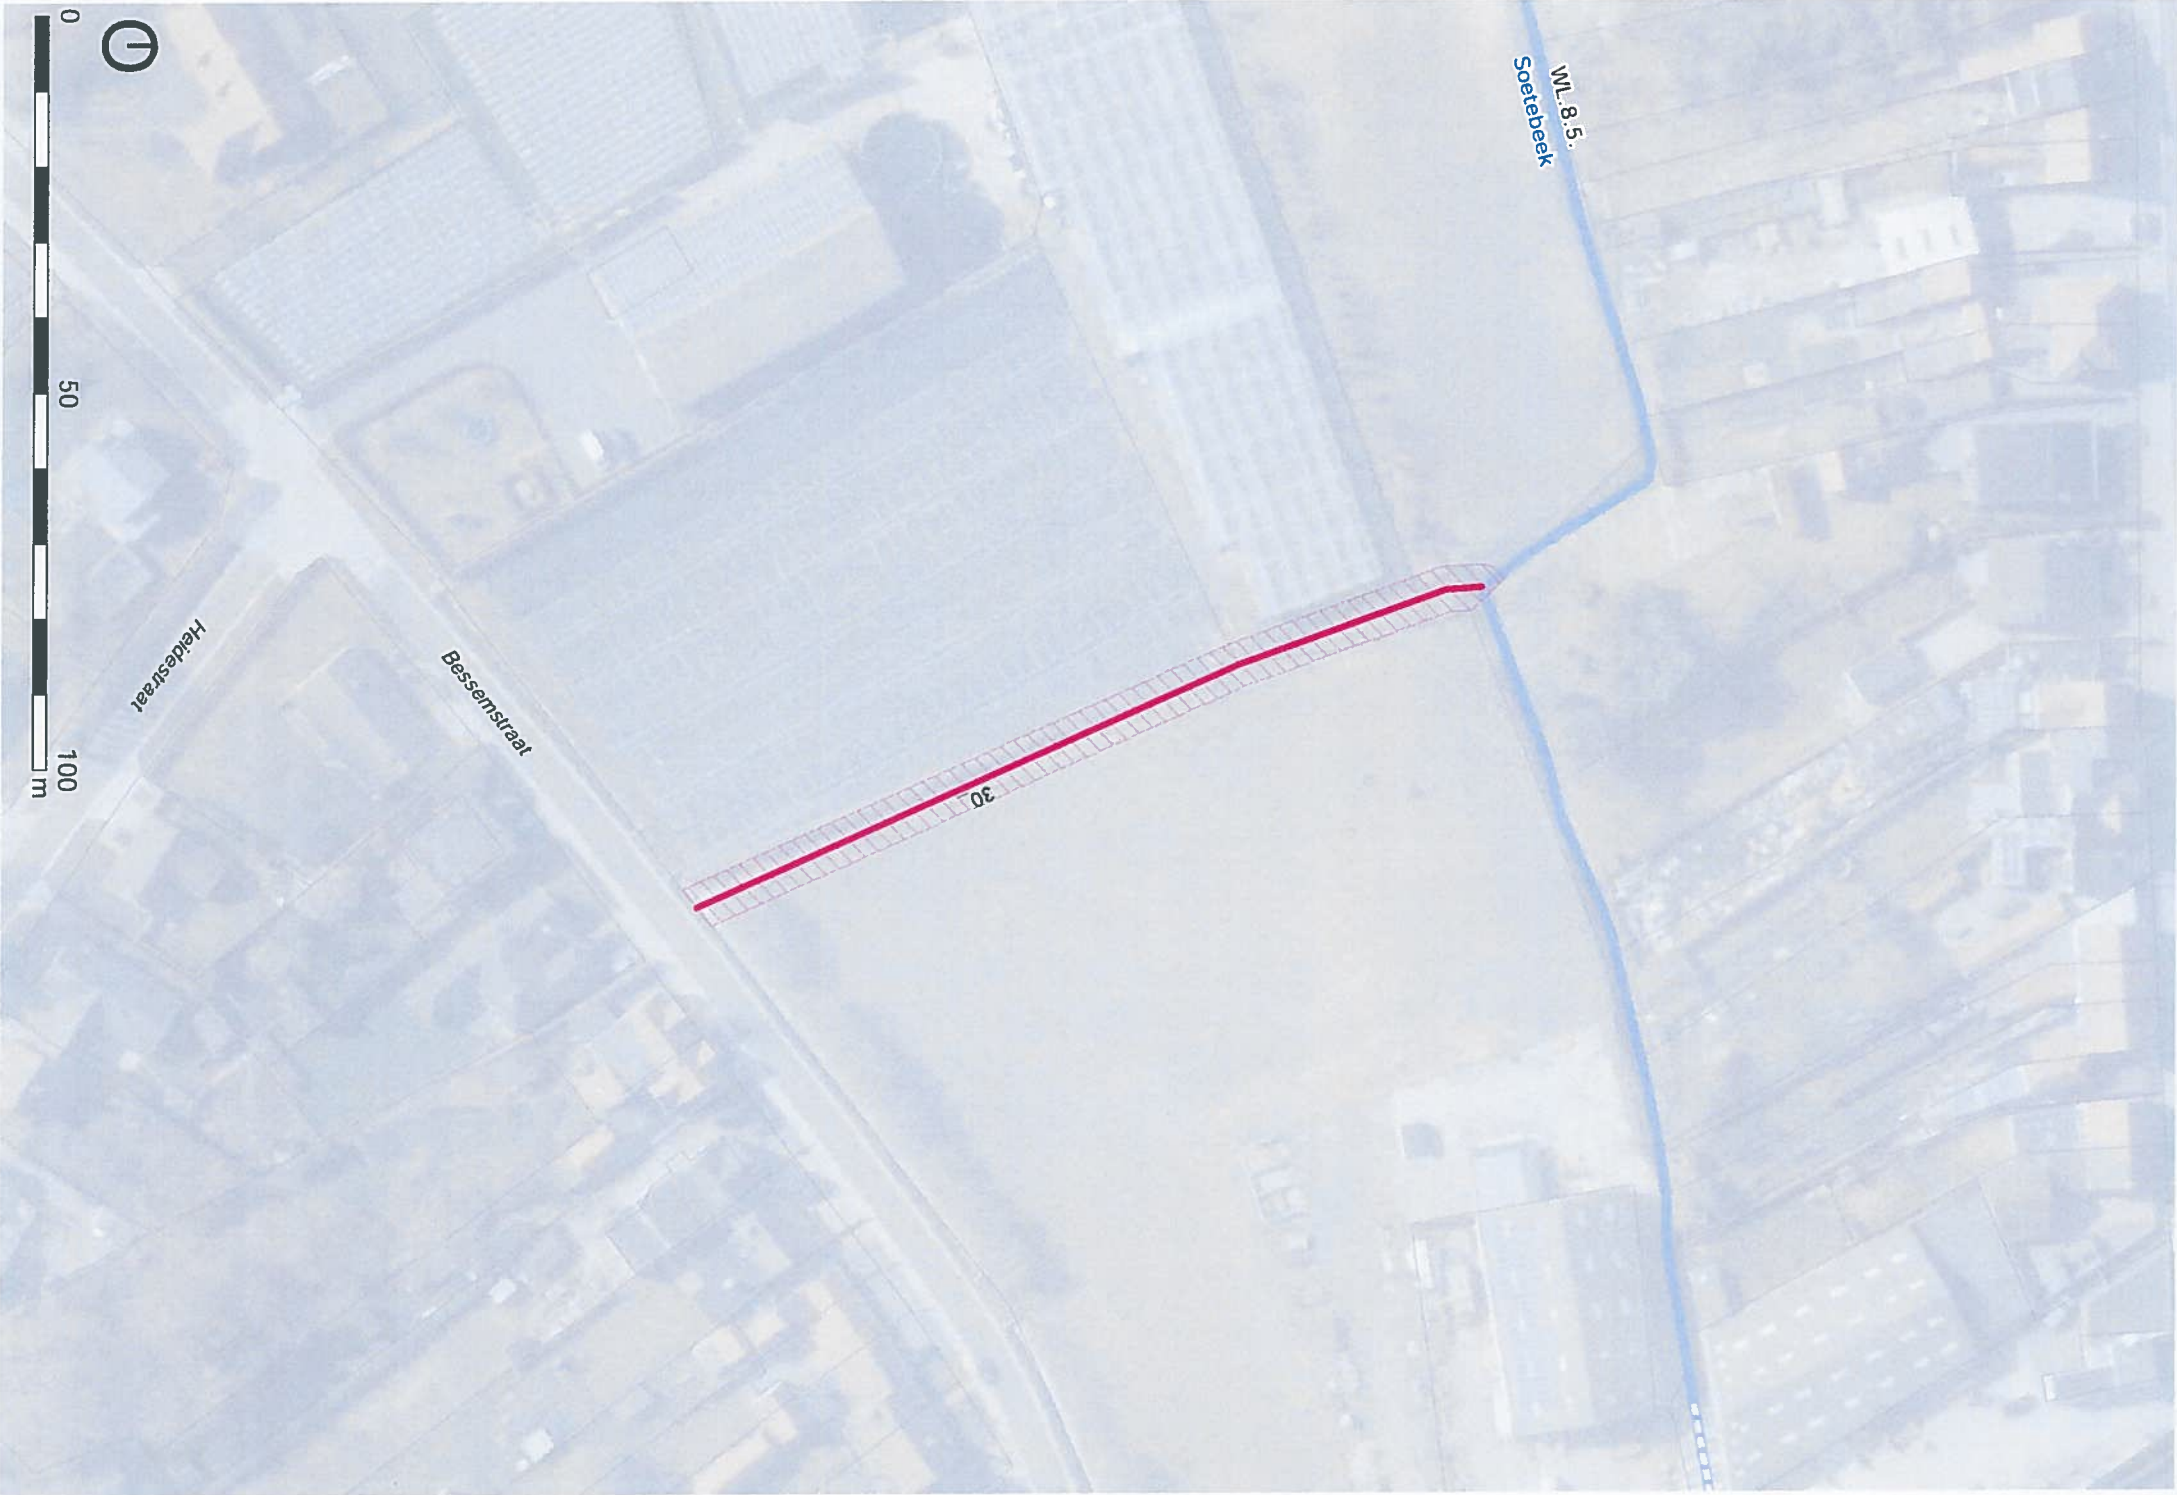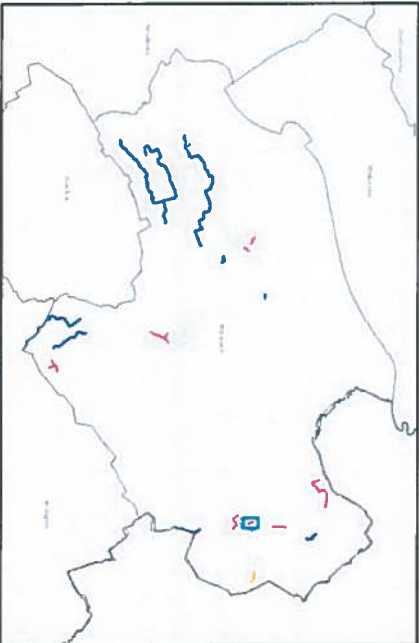

Stad
WAREGEM

gezien en voorgesteld
Brugge,

Jan Vandecavey
Directeur

Algemeen Directeur


~~Burgemeester,
Kurt Vanryckeghem~~

Gezien en goedgekeurd in zitting van deputatie daterende

Carl DeCaaluwé

Ontwerp

A solid rectangle and a dashed rectangle, both with a width of 100 units and a height of 50 units.

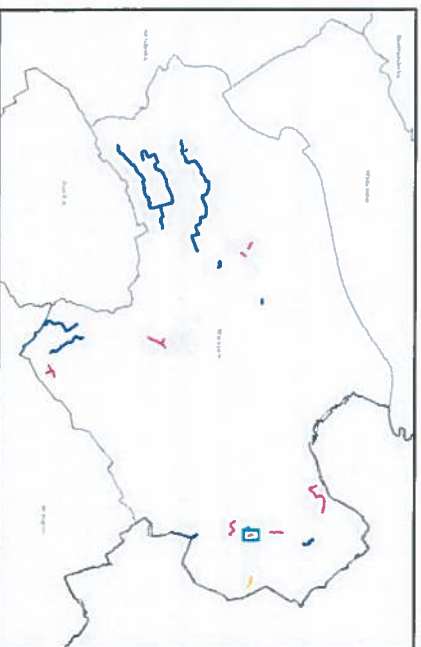

Stad

WAREGEM

ALGEMENE LIGGINGSKAART VAN DE
ONBEVAARBARE WATERLOPEN - DETAILKAARTEN

voorbereid door	gezien en voorgesteld Brugge,
Piet De Rycke	Jan Vandecavey Directeur

Het onderzoek de commodo et incommodo had plaats van 21 januari 2019 tot en met 21 februari 2019

Algemeen Directeur,
Guido De Langhe

Burgemeester,
Kurt Vanryckeghem

Gezien en goedgekeurd in zitting van deputatie daterende

de provinciegriffier

de gouverneur - voorzitter

Geert Anthierens

Carl Decaluwé


- Bestaande toestand
-  Provinciegrens

 Gemeentegrens

 waterloop 2e categorie

Overwelvingen

 waterloop 2e categorie

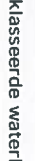 niet geklasseerde waterloop


 Stroomrichting

VHA punten oorsprong

 punt Gouverneur
- Ontwerp
-  punt rangschikking door Gouverneur

 niet geklasseerde waterloop

 niet geklasseerde waterloop

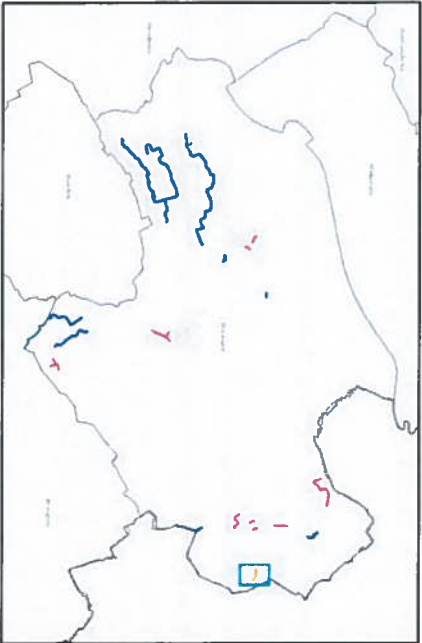

Stad

WAREGEM

ALGEMENE LIGGINGSKAART VAN DE
ONBEVAARBARE WATERLOPEN - DETAILKAARTEN

voorbereid door	gezien en voorgesteld Brugge,
Piet De Rycke	Jan Vandecavey Directeur

Het onderzoek de commodo et incommodo had plaats van 21 januari 2019 tot en met 21 februari 2019

Algemeen Directeur,
Guido De Langhe

Burgemeester,
Kurt Vanryckeghem

Gezien en goedgekeurd in zitting van deputatie daterende de provinciegriffier

de gouverneur - voorzitter

Geert Anthierens

Carl Decaluwé

Bestaande toestand

 Provinciegrens

 Gemeentegrens

 waterloop 2e categorie

Overwelvingen

 waterloop 2e categorie

 niet geklasseerde waterloop

 Stroomrichting


VHA punten oorsprong

 punt Gouverneur

Ontwerp

 punt rangschikking door Gouverneur

 waterloop 2e categorie

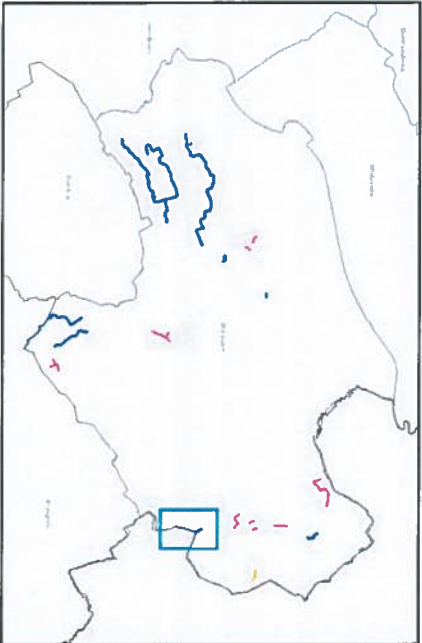

G:\Project\TDWater\Gemeenten\ArcMap\projecten\Waregem\Atlas_2018\2018_Actualisatie_liggingsplan_A3_05.mxd



Stad

WAREGEM

ALGEMENE LIGGINGSKAART VAN DE
ONBEVAARBARE WATERLOPEN - DETAILKAARTEN

voorbereid door	gezien en voorgesteld Brugge,
Piet De Rycke	Jan Vandecavey Directeur

Het onderzoek de commodo et incommodo had plaats van 21 januari 2019 tot en met 21 februari 2019

Algemeen Directeur Guido De Langhe	Burgemeester, Kurt Vanryckeghem
---------------------------------------	------------------------------------

Gezien en goedgekeurd in zitting van deputatie daterende de provinciegriffier	de gouverneur - voorzitter
Geert Anthierens	Carl Decaluwé

Bestaande toestand

 Provinciegrens

 Gemeentegrens

 waterloop 2e categorie

 Overwielvingen

 waterloop 2e categorie

 Stroomrichting

 VHA punten oorsprong



 punt Gouverneur

Ontwerp

 punt rangschikking door Gouverneur

 niet geklasseerde waterloop

 niet geklasseerde waterloop

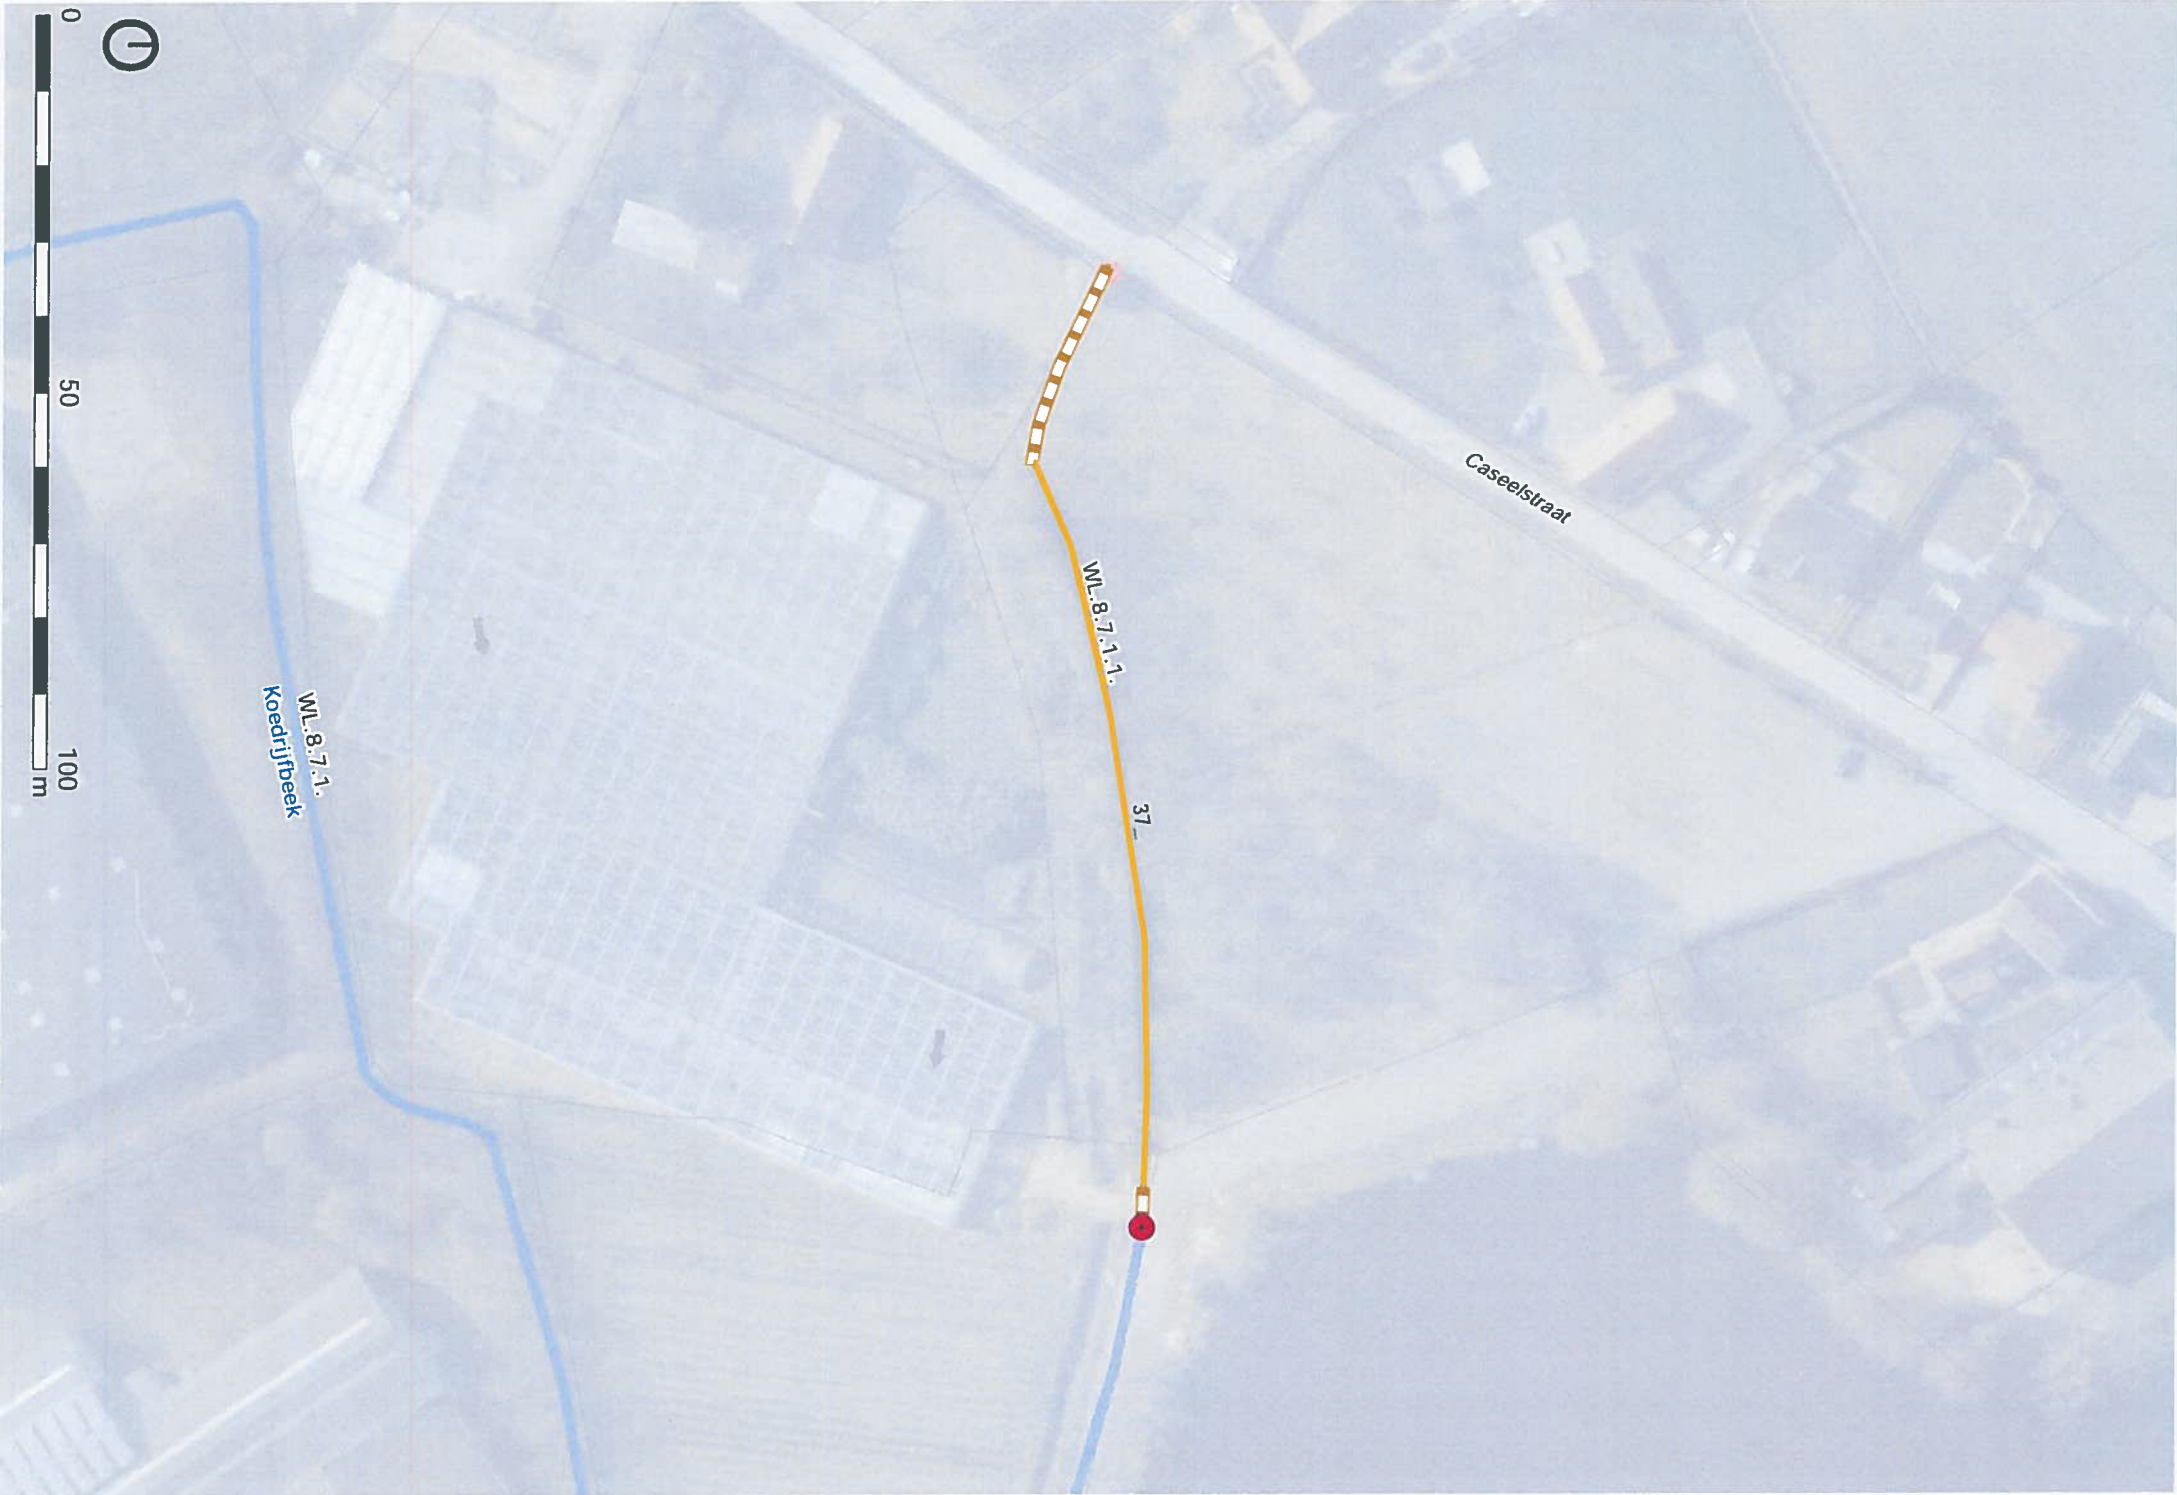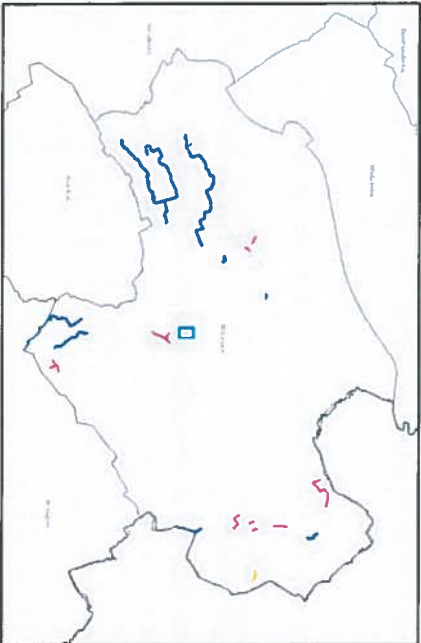

Stad

WAREGEM

ALGEMENE LIGGINGSKAART VAN DE
ONBEVAARBARE WATERLOPEN - DETAILKAARTEN

voorbereid door	gezien en voorgesteld Brugge,
Piet De Rycke	Jan Vandecavey Directeur

Het onderzoek de commodo et incommodo had plaats van 21 januari 2019 tot en met 21 februari 2019

Algemeen Directeur,

Guido De Langhe

Burgemeester,

Kurt Vanryckeghem

Gezien en goedgekeurd in zitting van deputatie daterende

de provinciegriffier

de gouverneur - voorzitter

Geert Anthierens

Carl Decaluwé

- Bestaande toestand
-  Provinciegrens

 Gemeentegrens


 waterloop 2e categorie

 Overwelvingen

 waterloop 2e categorie
- Ontwerp
-  gracht van algemeen belang

 erfdiensbaarheidszone 3m

 hernummering waterloop 2e categorie

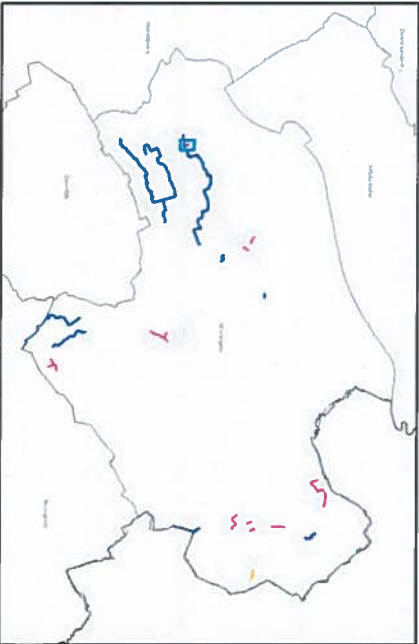

Stad

WAREGEM

ALGEMENE LIGGINGSKAART VAN DE
ONBEVAARBARE WATERLOPEN - DETAILKAARTEN

voorbereid door	gezien en voorgesteld Brugge,
Piet De Rycke	Jan Vandecavey Directeur

Het onderzoek de commodo et incommodo had plaats van 21 januari 2019 tot en met 21 februari 2019

Algemeen Directeur,

Guido De Langhe

Burgemeester,

Kurt Vanryckeghem

Gezien en goedgekeurd in zitting van deputatie daterende

de provinciegriffier

de gouverneur - voorzitter

Geert Anthierens

Carl Decaluwé

Bestaande toestand

 Provinciegrens

 Gemeentegrens

 waterloop 2e categorie

 Overwelingen

 waterloop 2e categorie

Ontwerp


 punt rangschikking door Gouverneur

 ontwerp_Stroomrichting

 waterloop 2e categorie

 waterloop 2e categorie

 erfdienstbaarsheidszone 5m

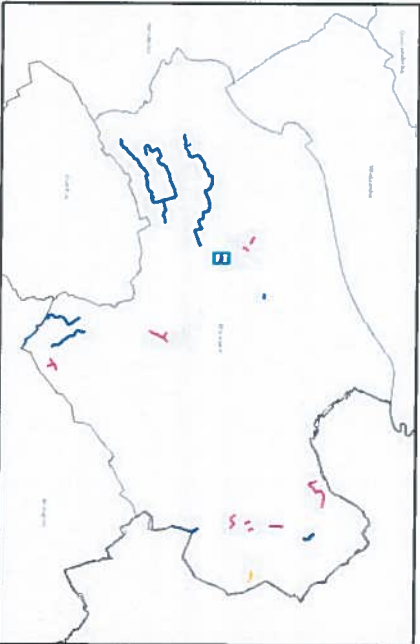

Stad

WAREGEM

ALGEMENE LIGGINGSKAART VAN DE
ONBEVAARBARE WATERLOPEN - DETAILKAARTEN

voorbereid door	gezien en voorgesteld Brugge,
Piet De Rycke	Jan Vandecavey Directeur

Het onderzoek de commodo et incommodo had plaats van 21 januari 2019 tot en met 21 februari 2019

Algemeen Directe~~ur~~,
Guido De Langhe

Burgemeester,
Kurt Vanryckeghem

Gezien en goedgekeurd in zitting van deputatie daterende de provinciegriffier

de gouverneur - voorzitter

Geert Anthierens

Carl Decaluwé

Bestaande toestand


 Provinciegrens

 Gemeentegrens

Ontwerp

 gracht van algemeen belang

 erfdiensbaarheidszone 3m

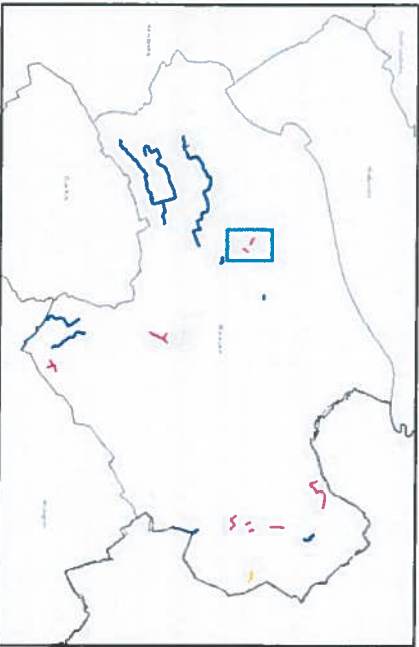

Stad

WAREGEM

ALGEMENE LIGGINGSKAART VAN DE
ONBEVAARBARE WATERLOPEN - DETAILKAARTEN

voorbereid door	gezien en voorgesteld Brugge,
Piet De Rycke	Jan Vandecavey Directeur

Het onderzoek de commodo et incommodo had plaats van 21 januari 2019 tot en met 21 februari 2019

Algemeen Directeur,
Guido De Langhe

Burgemeester,
Kurt Vanryckeghem

Gezien en goedgekeurd in zitting van deputatie daterende
de provinciegriffier

de gouverneur - voorzitter

Geert Anthierens

Carl Decaluwé

- Bestaande toestand
-  Provinciegrens

 Gemeentegrens

 waterloop 2e categorie

 Overweirings

 waterloop 2e categorie

 Stroomrichting
- Ontwerp
-  punt rangschikking door Gouverneur


 ontwerp_Stroomrichting

 waterloop 2e categorie

 waterloop 2e categorie

 waterloop 2e categorie

 erfdienstbaarheidszone 5m

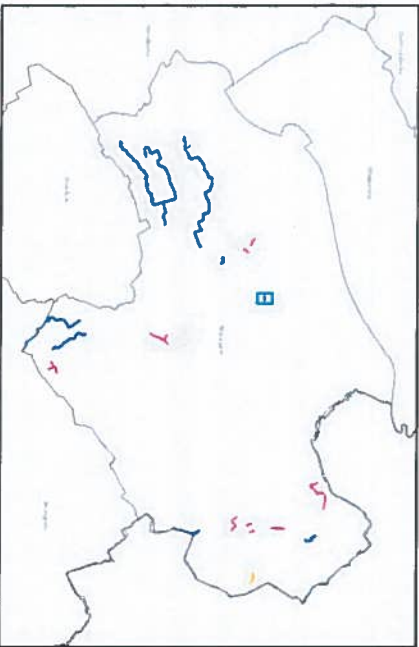

Stad
WAREGEM
ALGEMENE LIGGINGSKAART VAN DE
ONBEVAARBARE WATERLOPEN - DETAILKAARTEN

voorbereid door Piet De Rycke	gezien en voorgesteld Brugge, Jan Vandecavey Directeur
--------------------------------------	---

Het onderzoek de commodo et incommodo had plaats van 21 januari 2019 tot en met 21 februari 2019

Algemeen Directeur,
Guido De Langhe

Burgemeester,
Kurt Vanryckeghem



Gezien en goedgekeurd in zitting van deputatie daterende
de provinciegriffier

de gouverneur - voorzitter

Geert Anthierens

Carl Decaluwé

- Bestaande toestand
-  Provinciegrens
-  Gemeentegrens
-  waterloop 2e categorie
- Overwelvingen
-  waterloop 2e categorie
- Ontwerp
-  gracht van algemeen belang
-  erfdienstbaarheidszone 3m

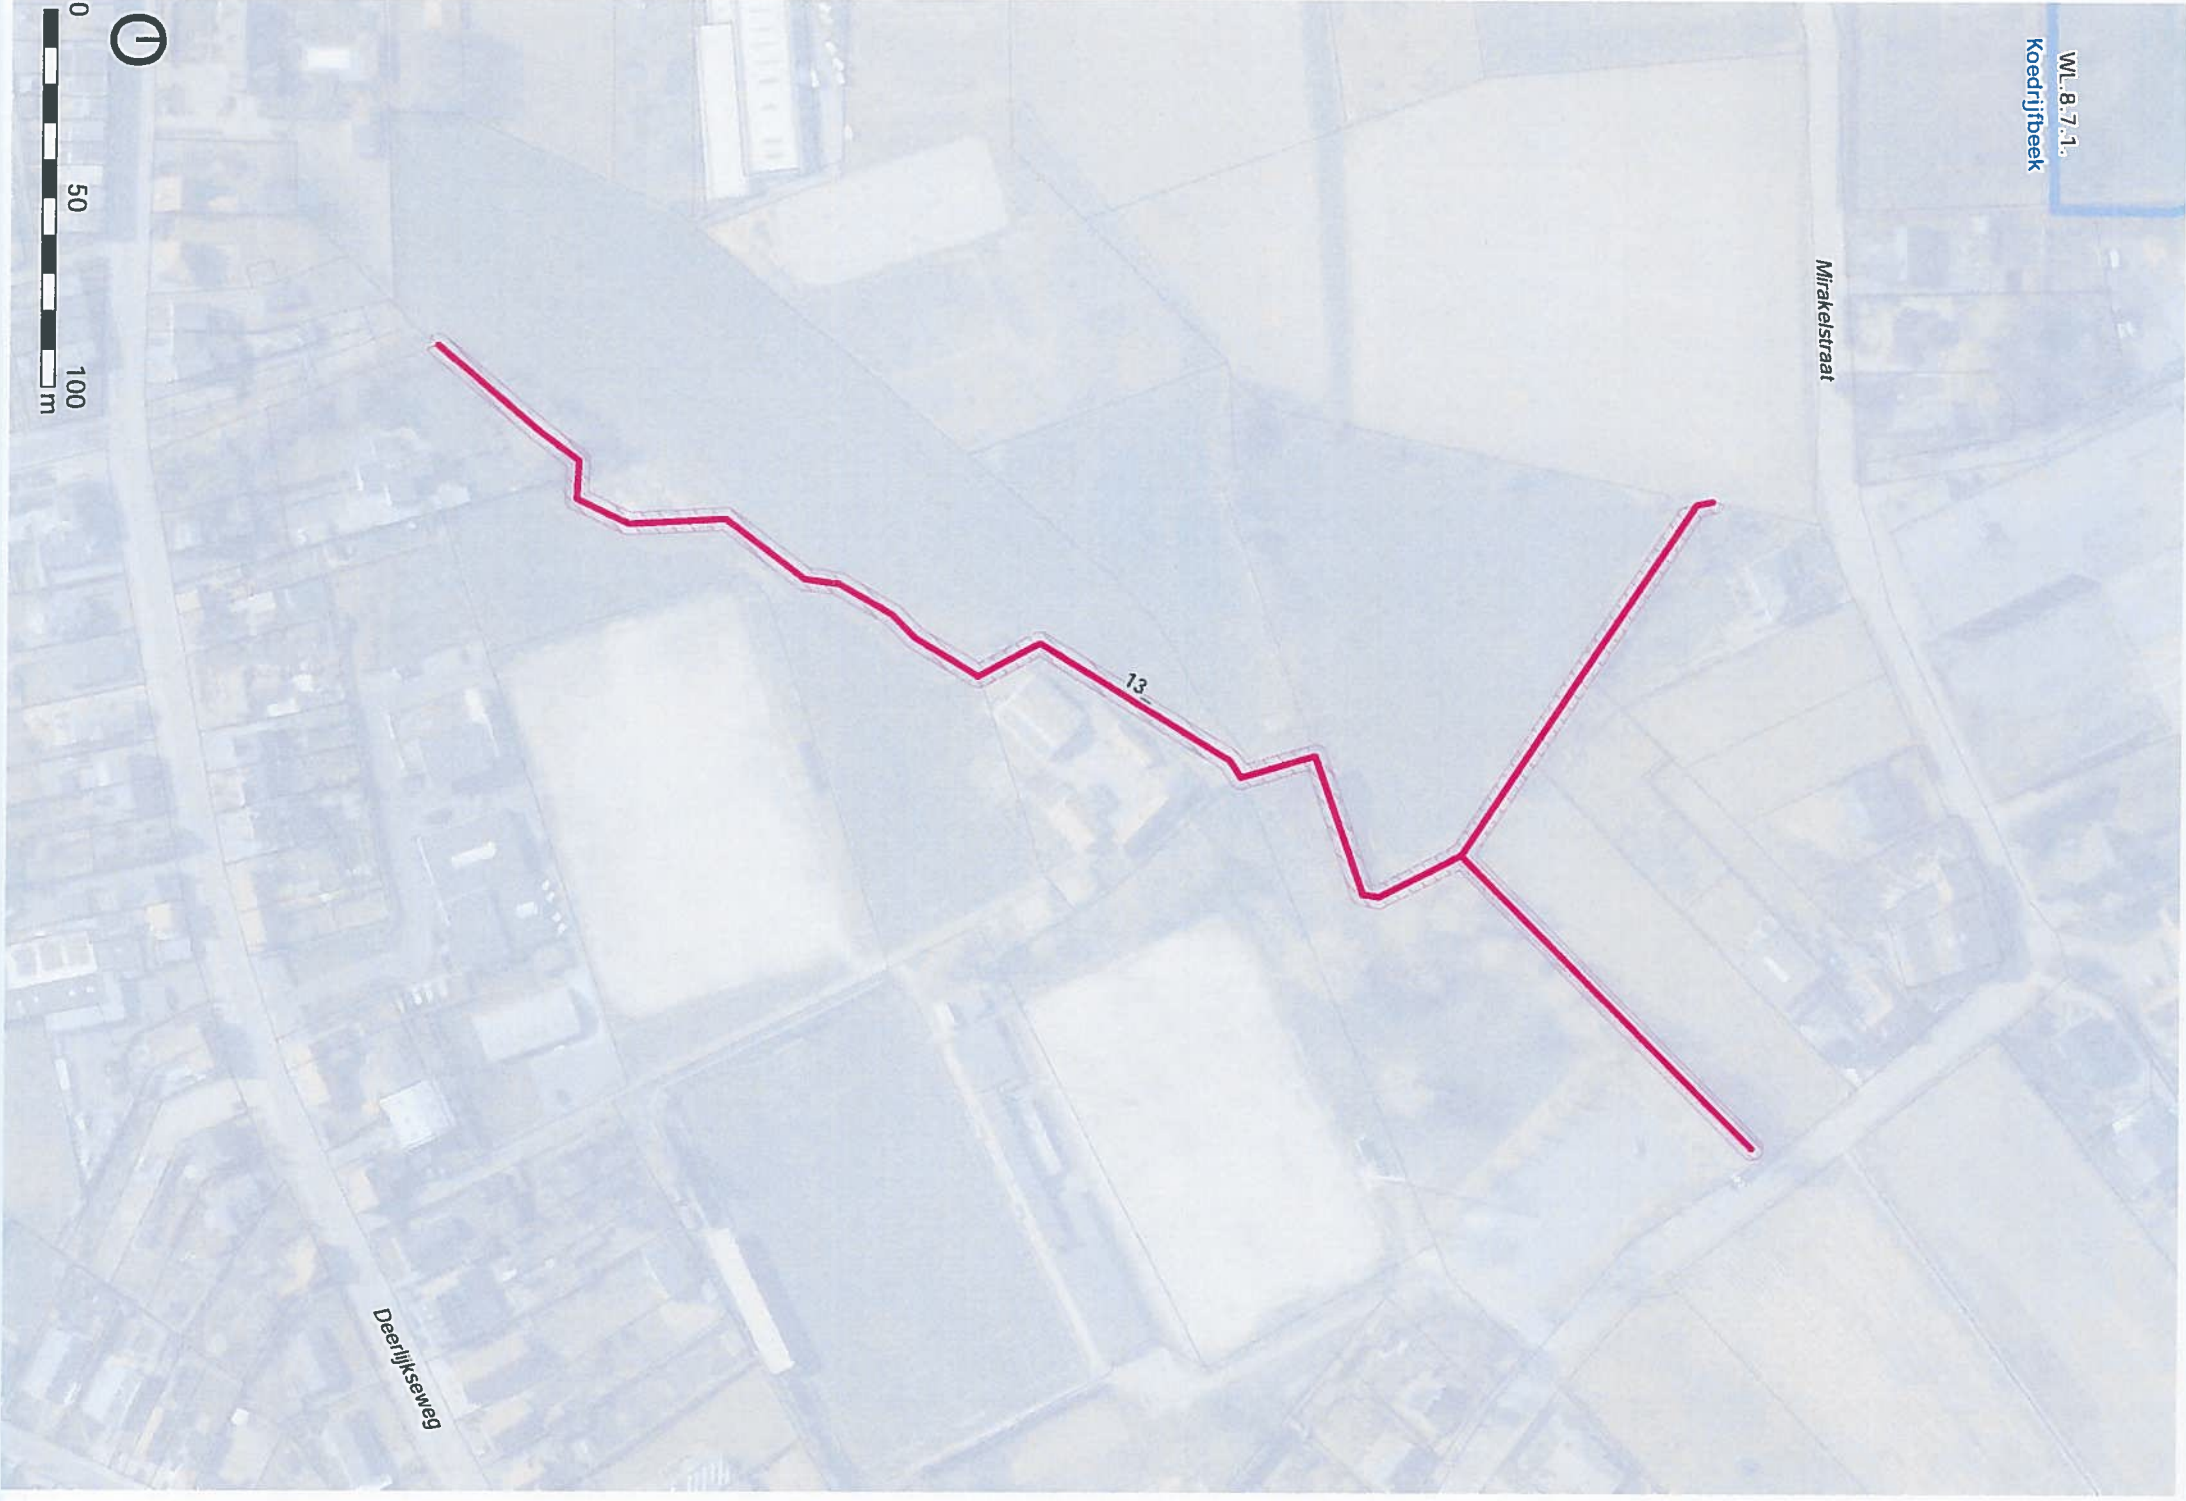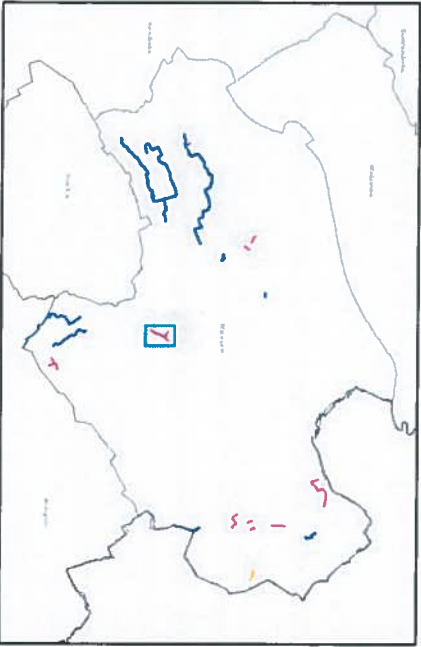

Stad

WAREGEM

ALGEMENE LIGGINGSKAART VAN DE
ONBEVAARBARE WATERLOPEN - DETAILKAARTEN

voorbereid door	gezien en voorgesteld Brugge,
Piet De Rycke	Jan Vandecavey Directeur

Het onderzoek de commodo et incommodo had plaats van 21 januari 2019 tot en met 21 februari 2019

Algemeen Directeur,
Guido De Langhe

Burgemeester,
Kurt Vanryckeghem

Gezien en goedgekeurd in zitting van deputatie daterende

de provinciegriffier

de gouverneur - voorzitter

Geert Anthierens

Carl Decaluwé

- Bestaande toestand
-  Provinciegrens

 Gemeentegrens


 waterloop 2e categorie

 Overwelvingen

 waterloop 2e categorie

 Stroomrichting
- Ontwerp
-  gracht van algemeen belang

 erfdienstbaarheidszone 3m

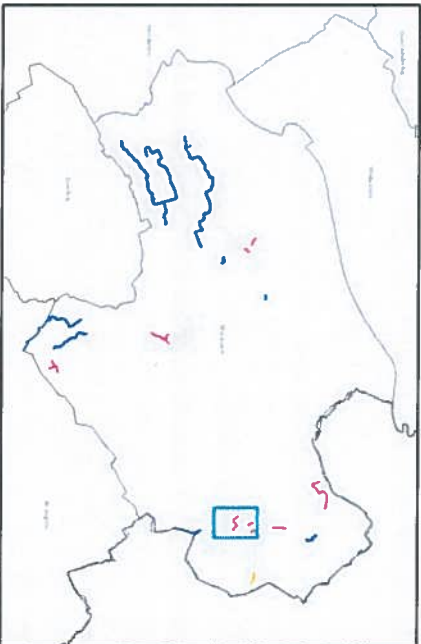

Stad

WAREGEM

ALGEMENE LIGGINGSKAART VAN DE
ONBEVAARBARE WATERLOPEN - DETAILKAARTEN

voorbereid door	gezien en voorgesteld Brugge,
Piet De Rycke	Jan Vandecavey Directeur

Het onderzoek de commodo et incommodo had plaats van 21 januari 2019 tot en met 21 februari 2019

Algemeen Directeur,
Guido De Langhe

Burgemeester,
Kurt Vanryckeghem

Gezien en goedgekeurd in zitting van deputatie daterende
de provinciegriffier

de gouverneur - voorzitter

Geert Anthierens

Carl Decaluwé

Bestaande toestand


Ontwerp

 Provinciegrens

 gracht van algemeen belang

 Gemeentegrens

 eroditeerbaarheidszone 3m

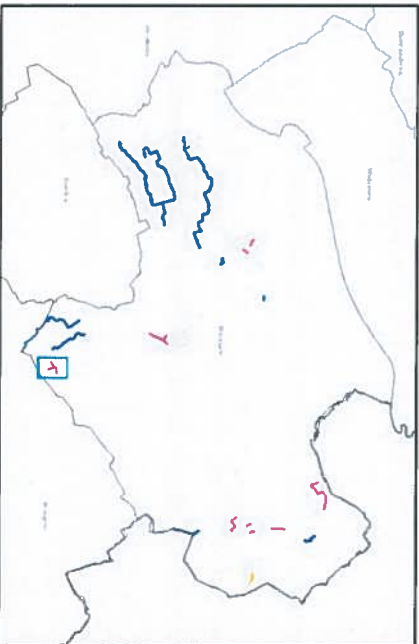

Stad

WAREGEM

ALGEMENE LIGGINGSKAART VAN DE
ONBEVAARBARE WATERLOPEN - DETAILKAARTEN

voorbereid door	gezien en voorgesteld Brugge,
Piet De Rycke	Jan Vandecavey Directeur

Het onderzoek de commodo et incommodo had plaats van 21 januari 2019 tot en met 21 februari 2019

Algemeen Directeur, Guido De Langhe	Burgemeester, Kurt Vanryckeghem
--	------------------------------------

Gezien en goedgekeurd in zitting van deputatie daterende
de provinciegriffier
de gouverneur - voorzitter
Geert Anthierens
Carl Decaluwé

- Bestaande toestand
- Provinciegrens

Gemeentegrens

waterloop 2e categorie

Overwelvingen

waterloop 2e categorie

niet geklasseerde waterloop

Stroomrichting

Ontwerp


punt rangschikking door Gouverneur

ontwerp_Stroomrichting

waterloop 2e categorie

erfdenstbaarheidszone 5m

herrnummering waterloop 2e categorie

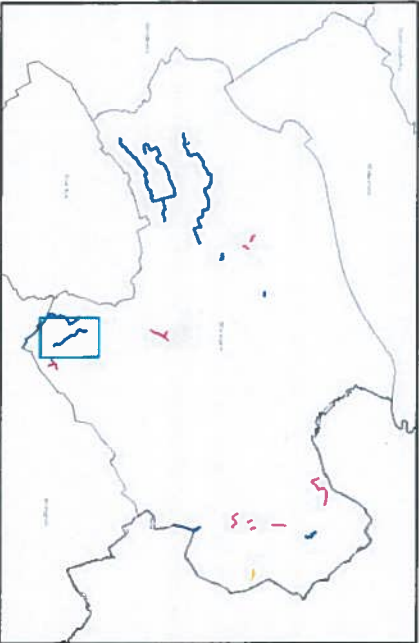

aantal plannen : 8 /15

schaal: 1:4.000

Dossiernr.: 1056/2018/030/WAT07

17_Waregem_20180620

G:\Project\TDWater\Gemeenten\ArcMap\projecten\Waregem\Atlas_2018\2018_Actualisatie_liggingsplan_A3_05.mxd



Stad

WAREGEM

ALGEMENE LIGGINGSKAART VAN DE
ONBEVAARBARE WATERLOPEN - DETAILKAARTEN

voorbereid door	gezien en voorgesteld Brugge,
Piet De Rycke	Jan Vandecavey Directeur

Het onderzoek de commodo et incommodo had plaats van 21 januari 2019 tot en met 21 februari 2019

Algemeen Directeur,
Gutdo De Langhe

Burgemeester,
Kurt Vanryckeghem

Gezien en goedgekeurd in zitting van deputatie daterende
de provinciegriffier

de gouverneur - voorzitter

Geert Anthierens

Carl Decaluwé

- Bestaande toestand
-  Provinciegrens

 Gemeentegrens

 waterloop 2e categorie


 Overwelvingen

 waterloop 2e categorie
- Ontwerp
-  punt rangschikking door Gouverneur

 ontwerp_Stroomrichting

 waterloop 2e categorie

 erfdienstaarheidszone 5m

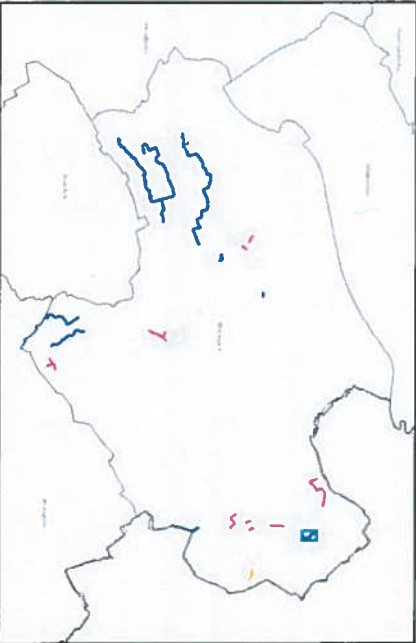

Stad

WAREGEM

ALGEMENE LIGGINGSKAART VAN DE
ONBEVAARBARE WATERLOPEN - DETAILKAARTEN

voorbereid door	gezien en voorgesteld Brugge,
Piet De Rycke	Jan Vandecavey Directeur

Het onderzoek de commodo et incommodo had plaats van 21 januari 2019 tot en met 21 februari 2019

~~Algemeen Directeur~~
Guido De Langhe

Burgemeester,
~~Kurt Vanryckeghem~~

Gezien en goedgekeurd in zitting van deputatie daterende
de provinciegriffier

de gouverneur - voorzitter

Geert Anthierens

Carl Decaluwé

Bestaande toestand


Ontwerp

 Provinciegrens

 gracht van algemeen belang

 Gemeentegrens

 erfdienstbaarheidszone 3m

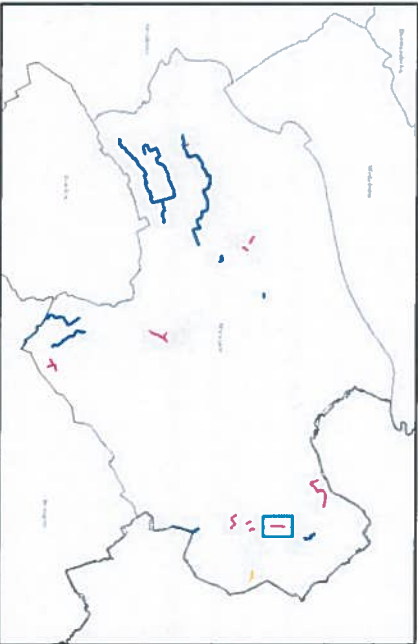

Stad

WAREGEM

ALGEMENE LIGGINGSKAART VAN DE
ONBEVAARBARE WATERLOPEN - DETAILKAARTEN

voorbereid door	gezien en voorgesteld Brugge,
Piet De Rycke	Jan Vandecavey Directeur

Het onderzoek de commodo et incommodo had plaats van 21 januari 2019 tot en met 21 februari 2019

Algemeen Directeur,

Guido De Langhe

Burgemeester,

Kurt Vanryckeghem

Gezien en goedgekeurd in zitting van deputatie daterende

de provinciegriffier

de gouverneur - voorzitter

Geert Anthierens

Carl Decaluwé

- Bestaande toestand
- Provinciegrens



Gemeentegrens

waterloop 2e categorie

Overwellingen

waterloop 2e categorie
- Ontwerp
- gracht van algemeen belang

erfdenstbaarheidszone 3m

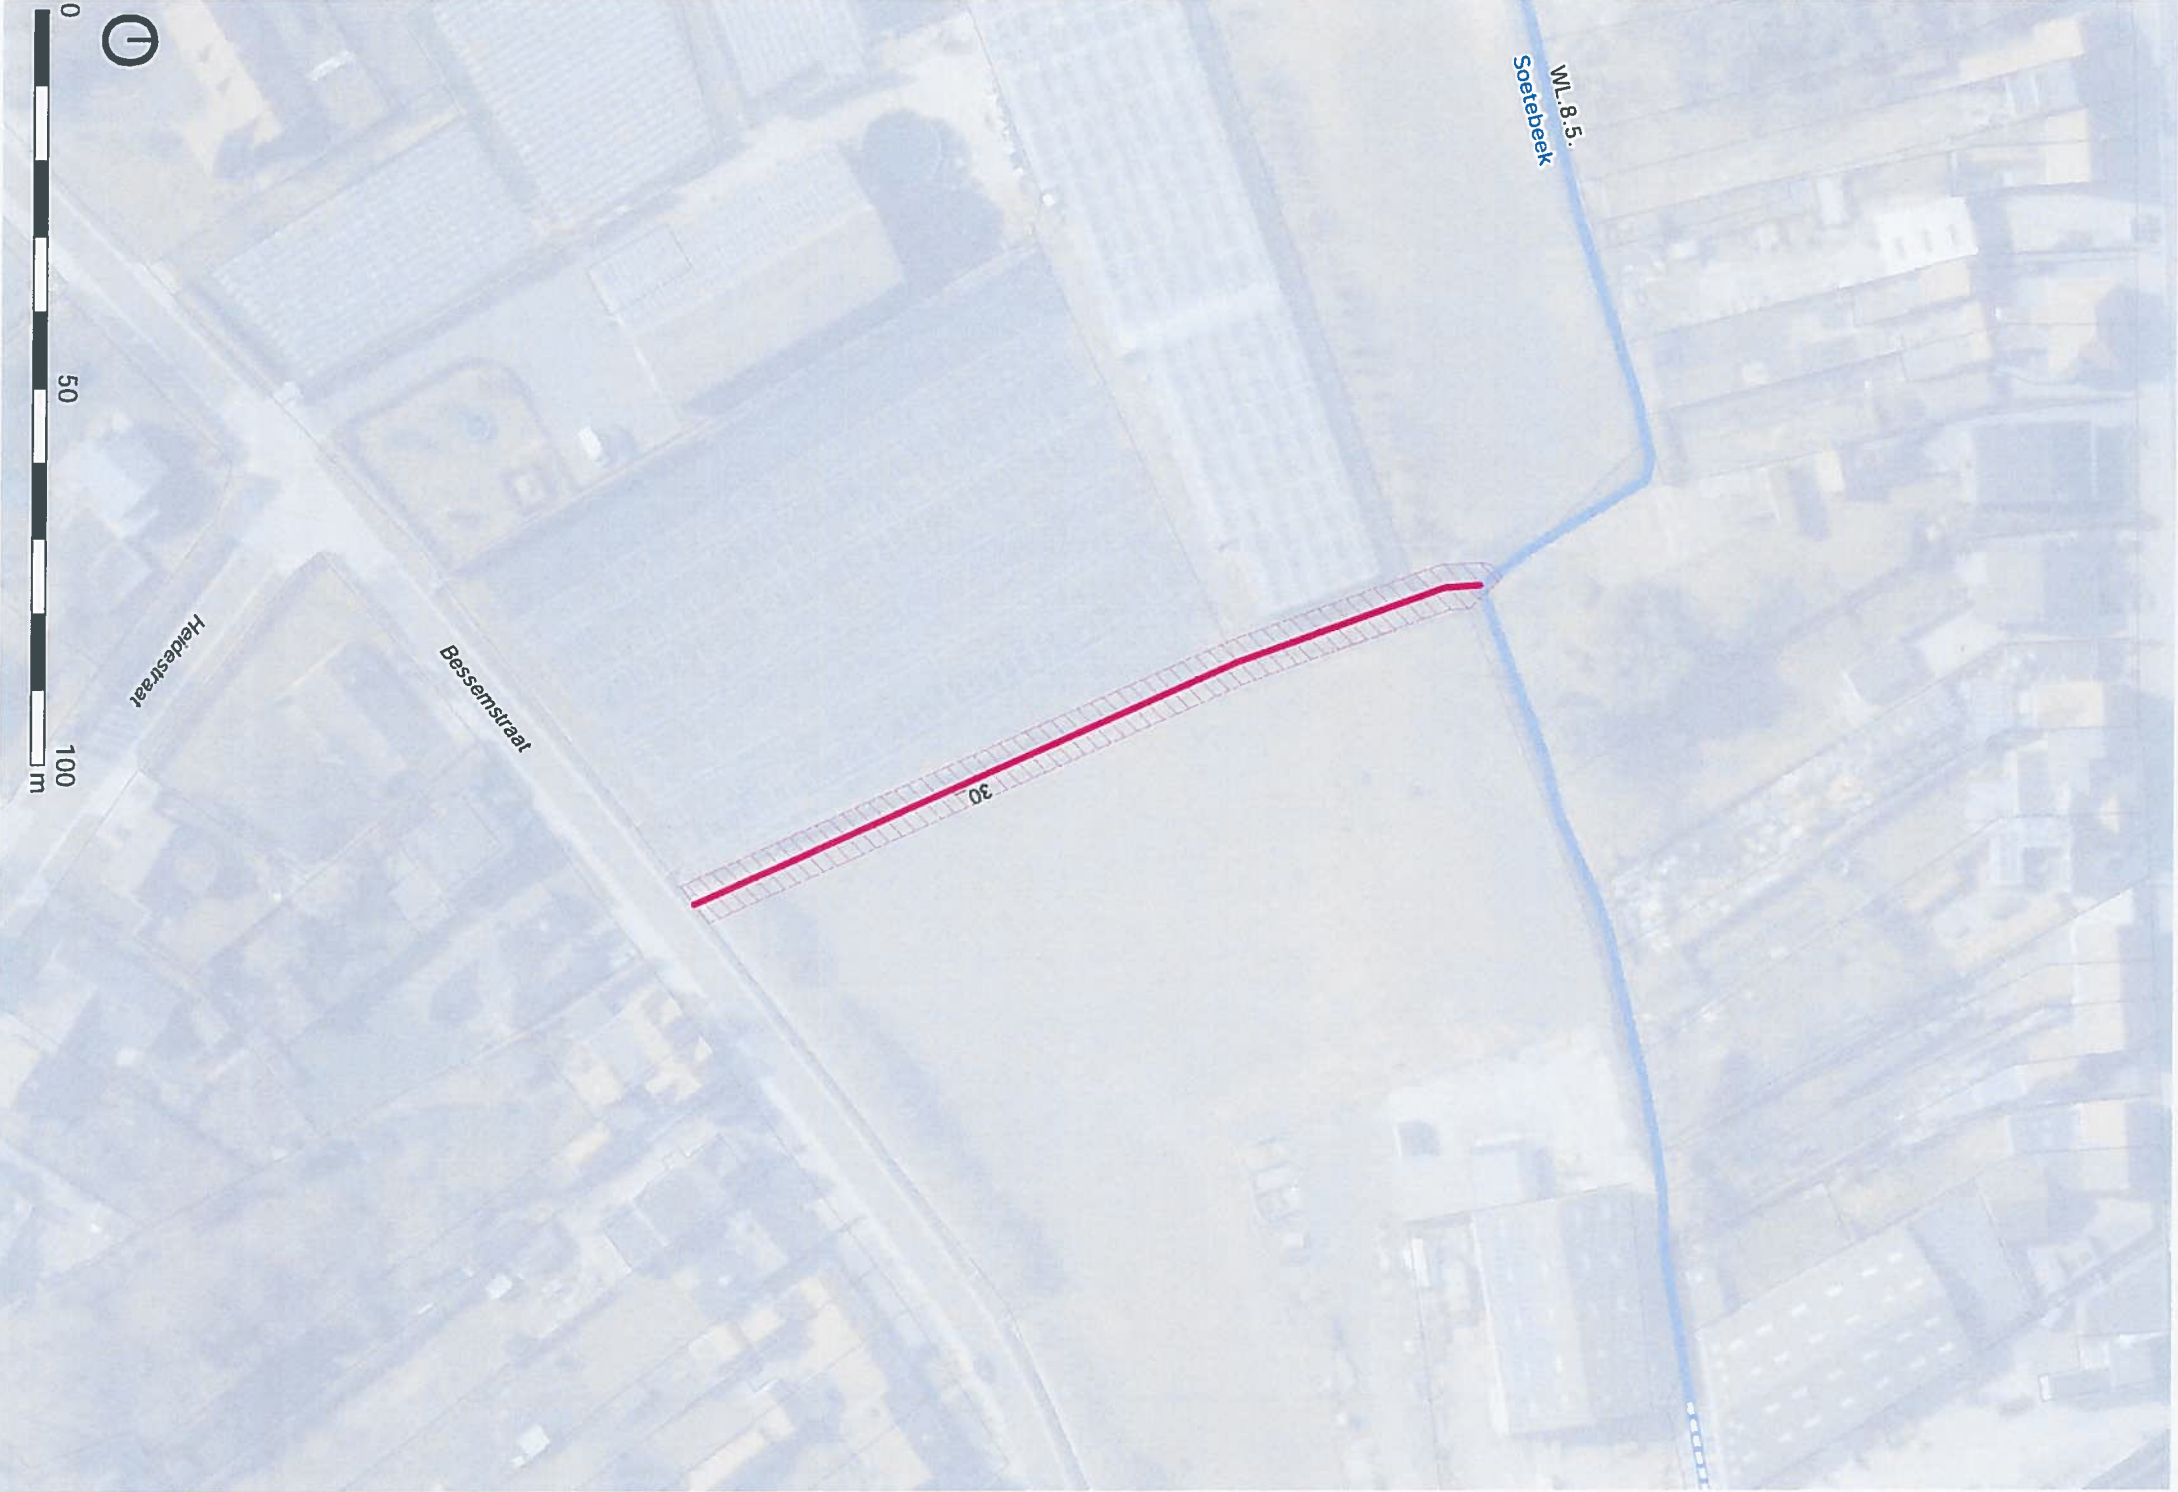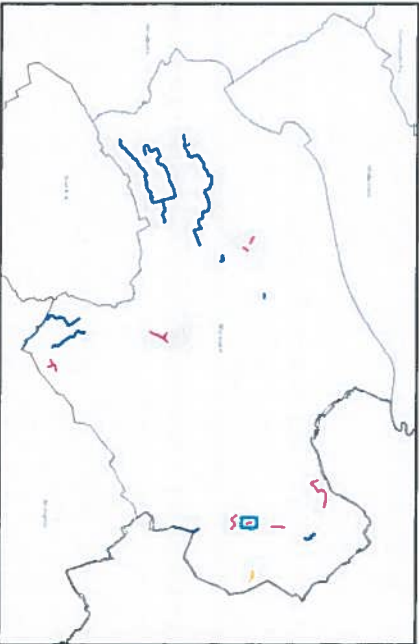

Stad

WAREGEM

ALGEMENE LIGGINGSKAART VAN DE
ONBEVAARBARE WATERLOPEN - DETAILKAARTEN

voorbereid door	gezien en voorgesteld Brugge,
Piet De Rycke	Jan Vandecavey Directeur

Het onderzoek de commodo et incommodo had plaats van 21 januari 2019 tot en met 21 februari 2019

Algemeen Directeur,
Guido De Langhe

Burgemeester,
Kurt Vanryckeghem

Gezien en goedgekeurd in zitting van deputatie daterende
de provinciegriffier

de gouverneur - voorzitter

Geert Anthierens

Carl Decaluwé

Bestaande toestand

 Provinciegrens

 Gemeentegrens

 waterloop 2e categorie

 Overwellingen



 waterloop 2e categorie

 Stroomrichting

Ontwerp

 gracht van algemeen belang

 erfdienstbaarheidszone 3m

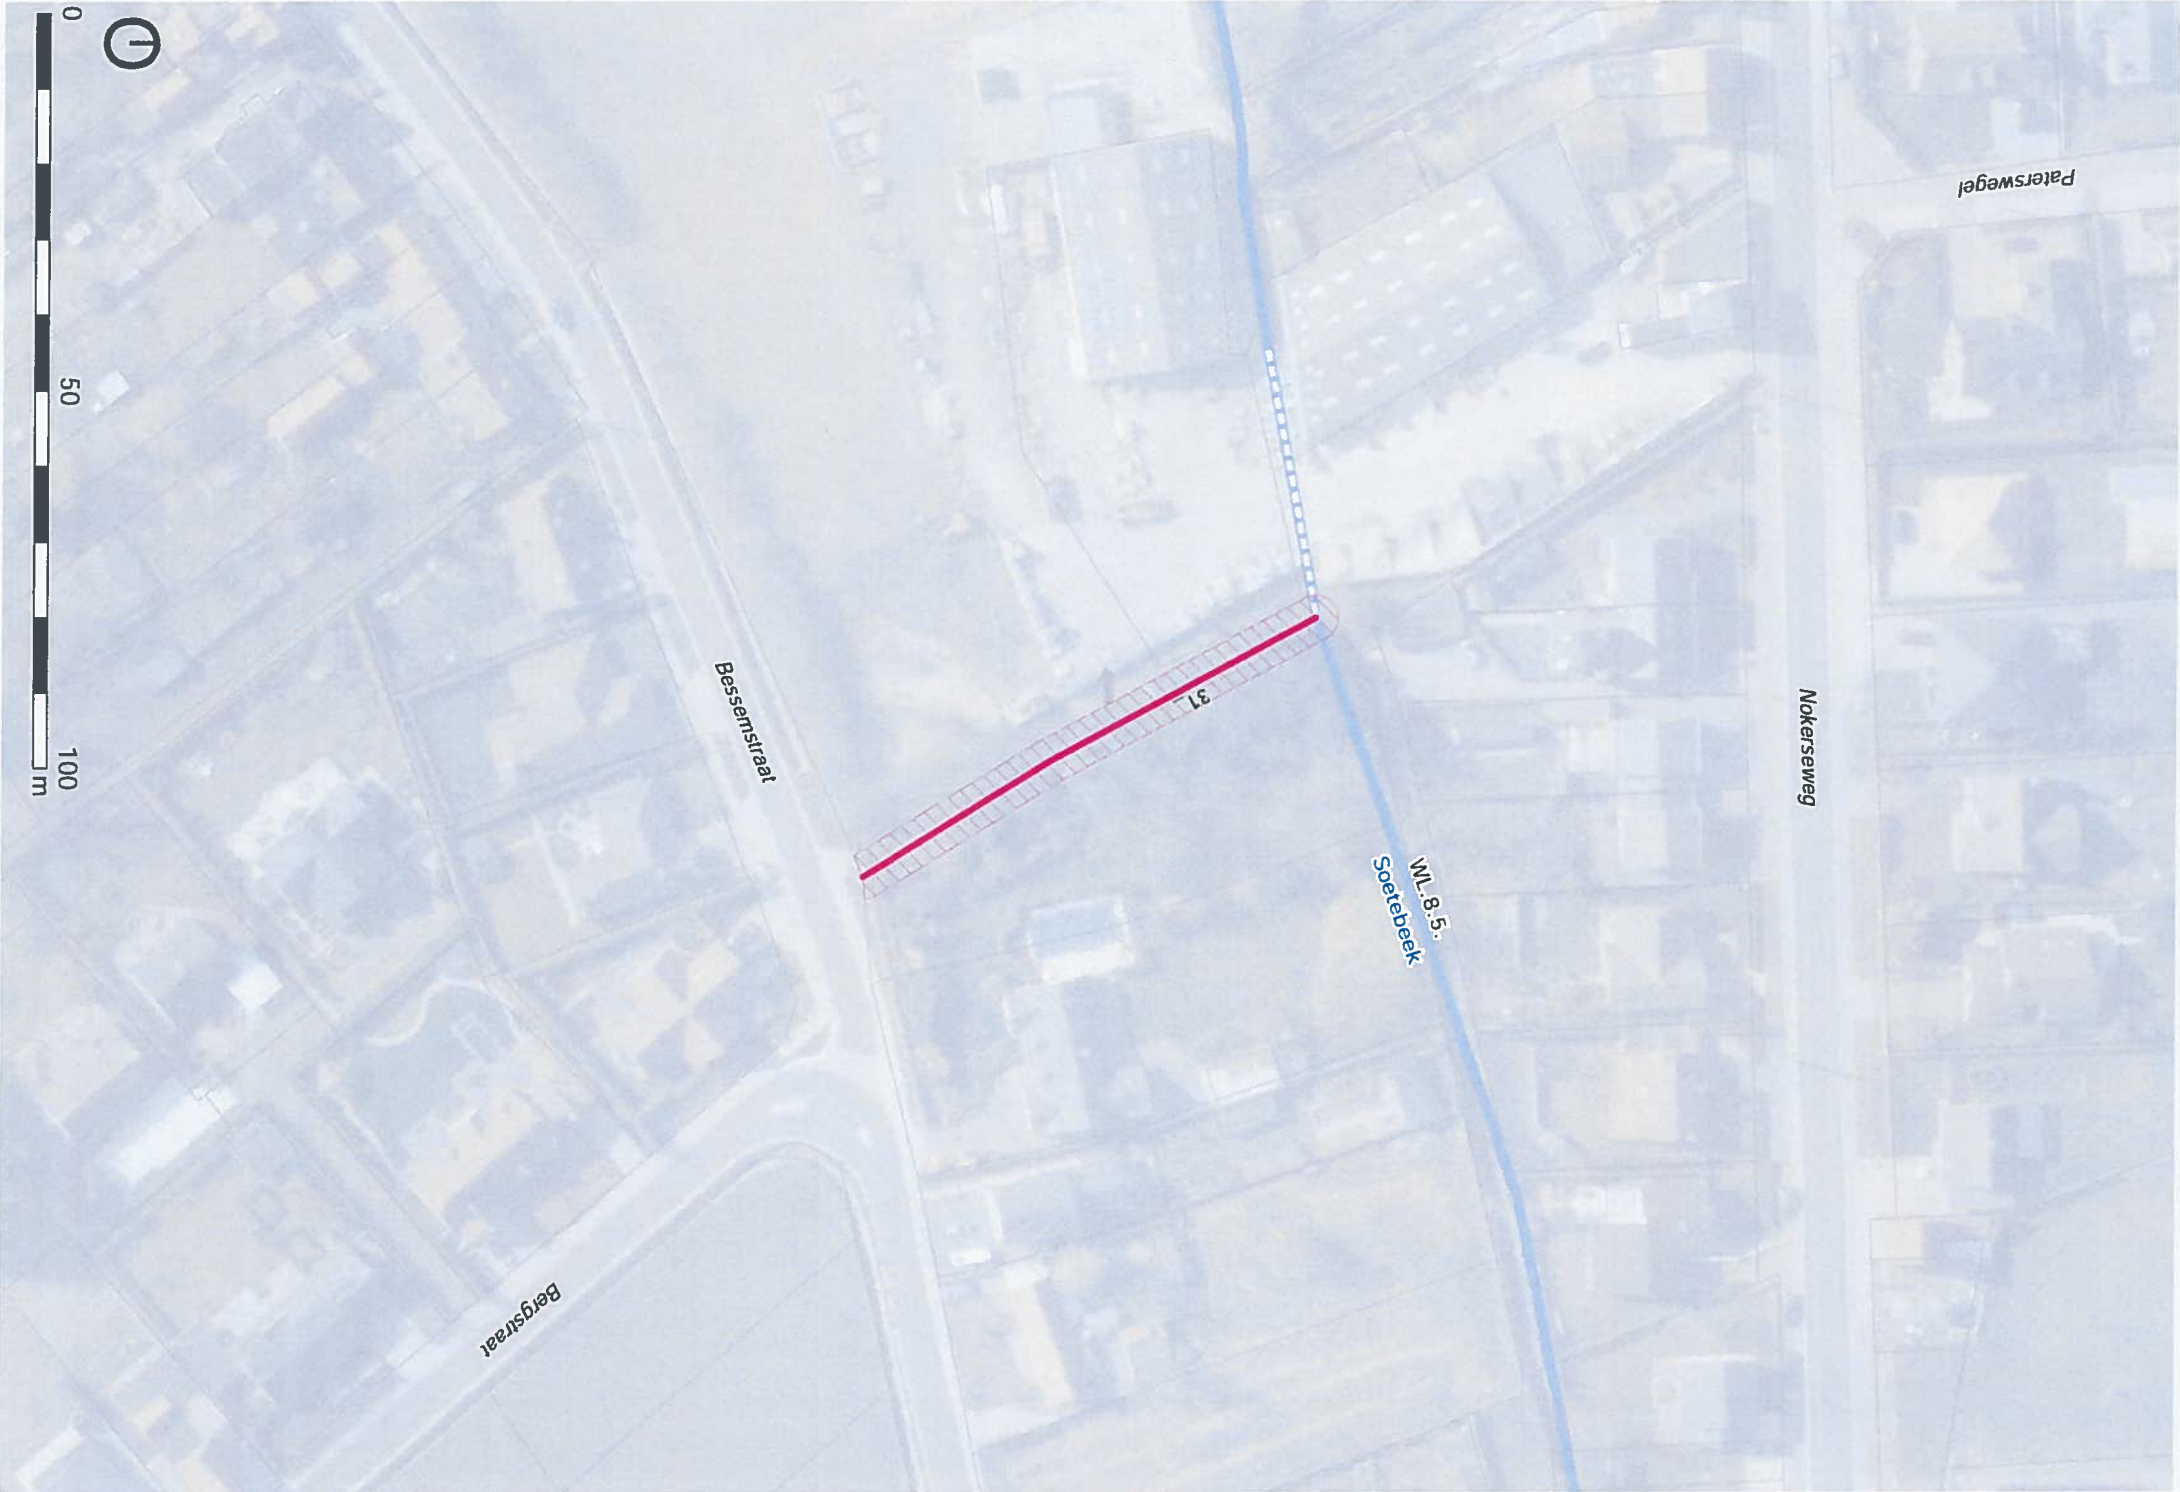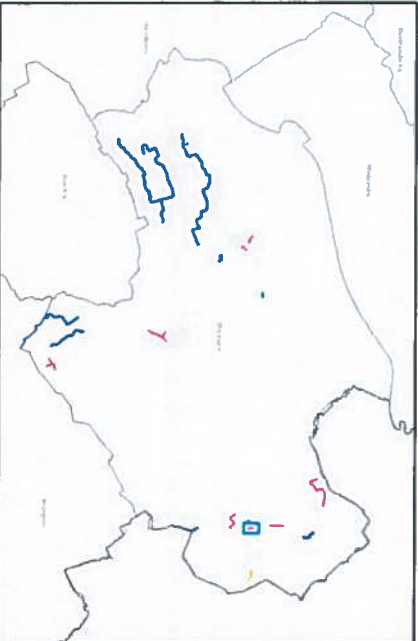

Stad

WAREGEM

ALGEMENE LIGGINGSKAART VAN DE
ONBEVAARBARE WATERLOPEN - DETAILKAARTEN

voorbereid door	gezien en voorgesteld Brugge,
Piet De Rycke	Jan Vandecavey Directeur

Het onderzoek de commodo et incommodo had plaats van 21 januari 2019 tot en met 21 februari 2019

Algemeen Directeur,
Guido De Langhe

Burgemeester,
Kurt Vanryckeghem

Gezien en goedgekeurd in zitting van deputatie daterende
de provinciegriffier

de gouverneur - voorzitter

Geert Anthierens

Carl Decaluwé

- Bestaande toestand
-  Provinciegrens

 Gemeentegrens

 waterloop 2e categorie

 Overwelingen

 waterloop 2e categorie

 niet geklasseerde waterloop


 Stroomrichting

 VHA punten oorsprong

 punt Gouverneur
- Ontwerp
-  punt rangschikking door Gouverneur

 niet geklasseerde waterloop

 niet geklasseerde waterloop

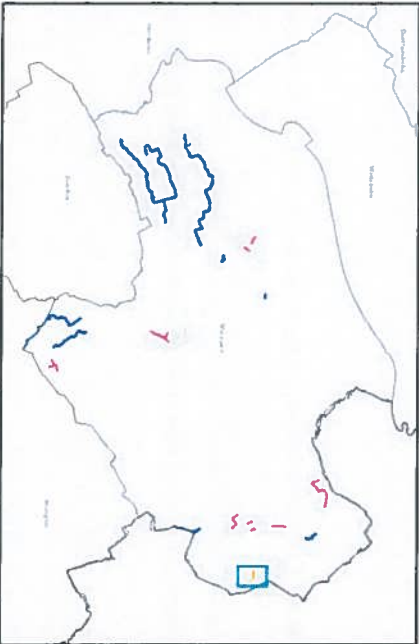

Stad

WAREGEM

ALGEMENE LIGGINGSKAART VAN DE
ONBEVAARBARE WATERLOPEN - DETAILKAARTEN

voorbereid door	gezien en voorgesteld Brugge,
Piet De Rycke	Jan Vandecavey Directeur

Het onderzoek de commodo et incommodo had plaats van 21 januari 2019 tot en met 21 februari 2019

Algemeen Directeur

Guide De Langhe

Burgemeester

Kurt Vanryckeghem

Gezien en goedgekeurd in zitting van deputatie daterende
de provinciegriffier

de gouverneur - voorzitter

Geert Anthierens

Carl Decaluwé

Bestaande toestand

Provinciegrens

Gemeentegrens

waterloop 2e categorie

Overwelingen

waterloop 2e categorie

niet geklasseerde waterloop

Stroomrichting


VHA punten oorsprong

punt Gouverneur

Ontwerp

punt rangschikking door Gouverneur

waterloop 2e categorie

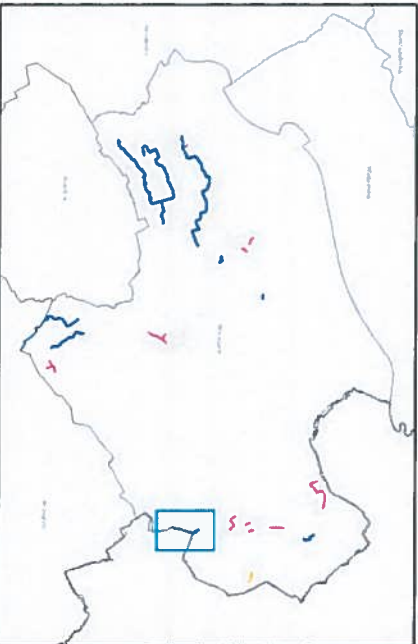

Stad

WAREGEM

ALGEMENE LIGGINGSKAART VAN DE

ONBEVAARBARE WATERLOPEN - DETAILKAARTEN

voorbereid door	gezien en voorgesteld Brugge,
Piet De Rycke	Jan Vandecavey Directeur

Het onderzoek de commodo et incommodo had plaats van 21 januari 2019 tot en met 21 februari 2019

Algemeen Directeur,

Guido De Langhe

Burgemeester,

Kurt Vanryckeghem

Gezien en goedgekeurd in zitting van deputatie daterende
de provinciegriffier
de gouverneur - voorzitter

Geert Anthierens
Carl Decaluwé

Bestaande toestand

 Provinciegrens

 Gemeentegrens

 waterloop 2e categorie

 Overwelvingen

 waterloop 2e categorie

 Stroomrichting

 VHA punten oorsprong


 punt Gouverneur

Ontwerp

 punt rangschikking door Gouverneur

 niet geklasseerde waterloop

 niet geklasseerde waterloop

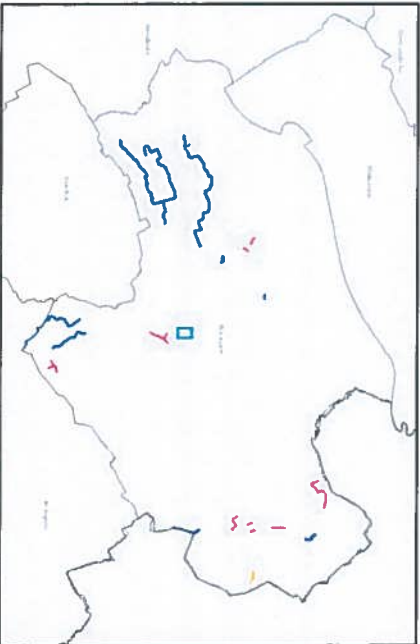

G:\Project\TD\Water\Gemeenten\ArcMap\projecten\Waregem\Atlas_2018\2018_Actualisatie_liggingsplan_A3_05.mxd

