






Overzichtplan
Schaal: 1/500

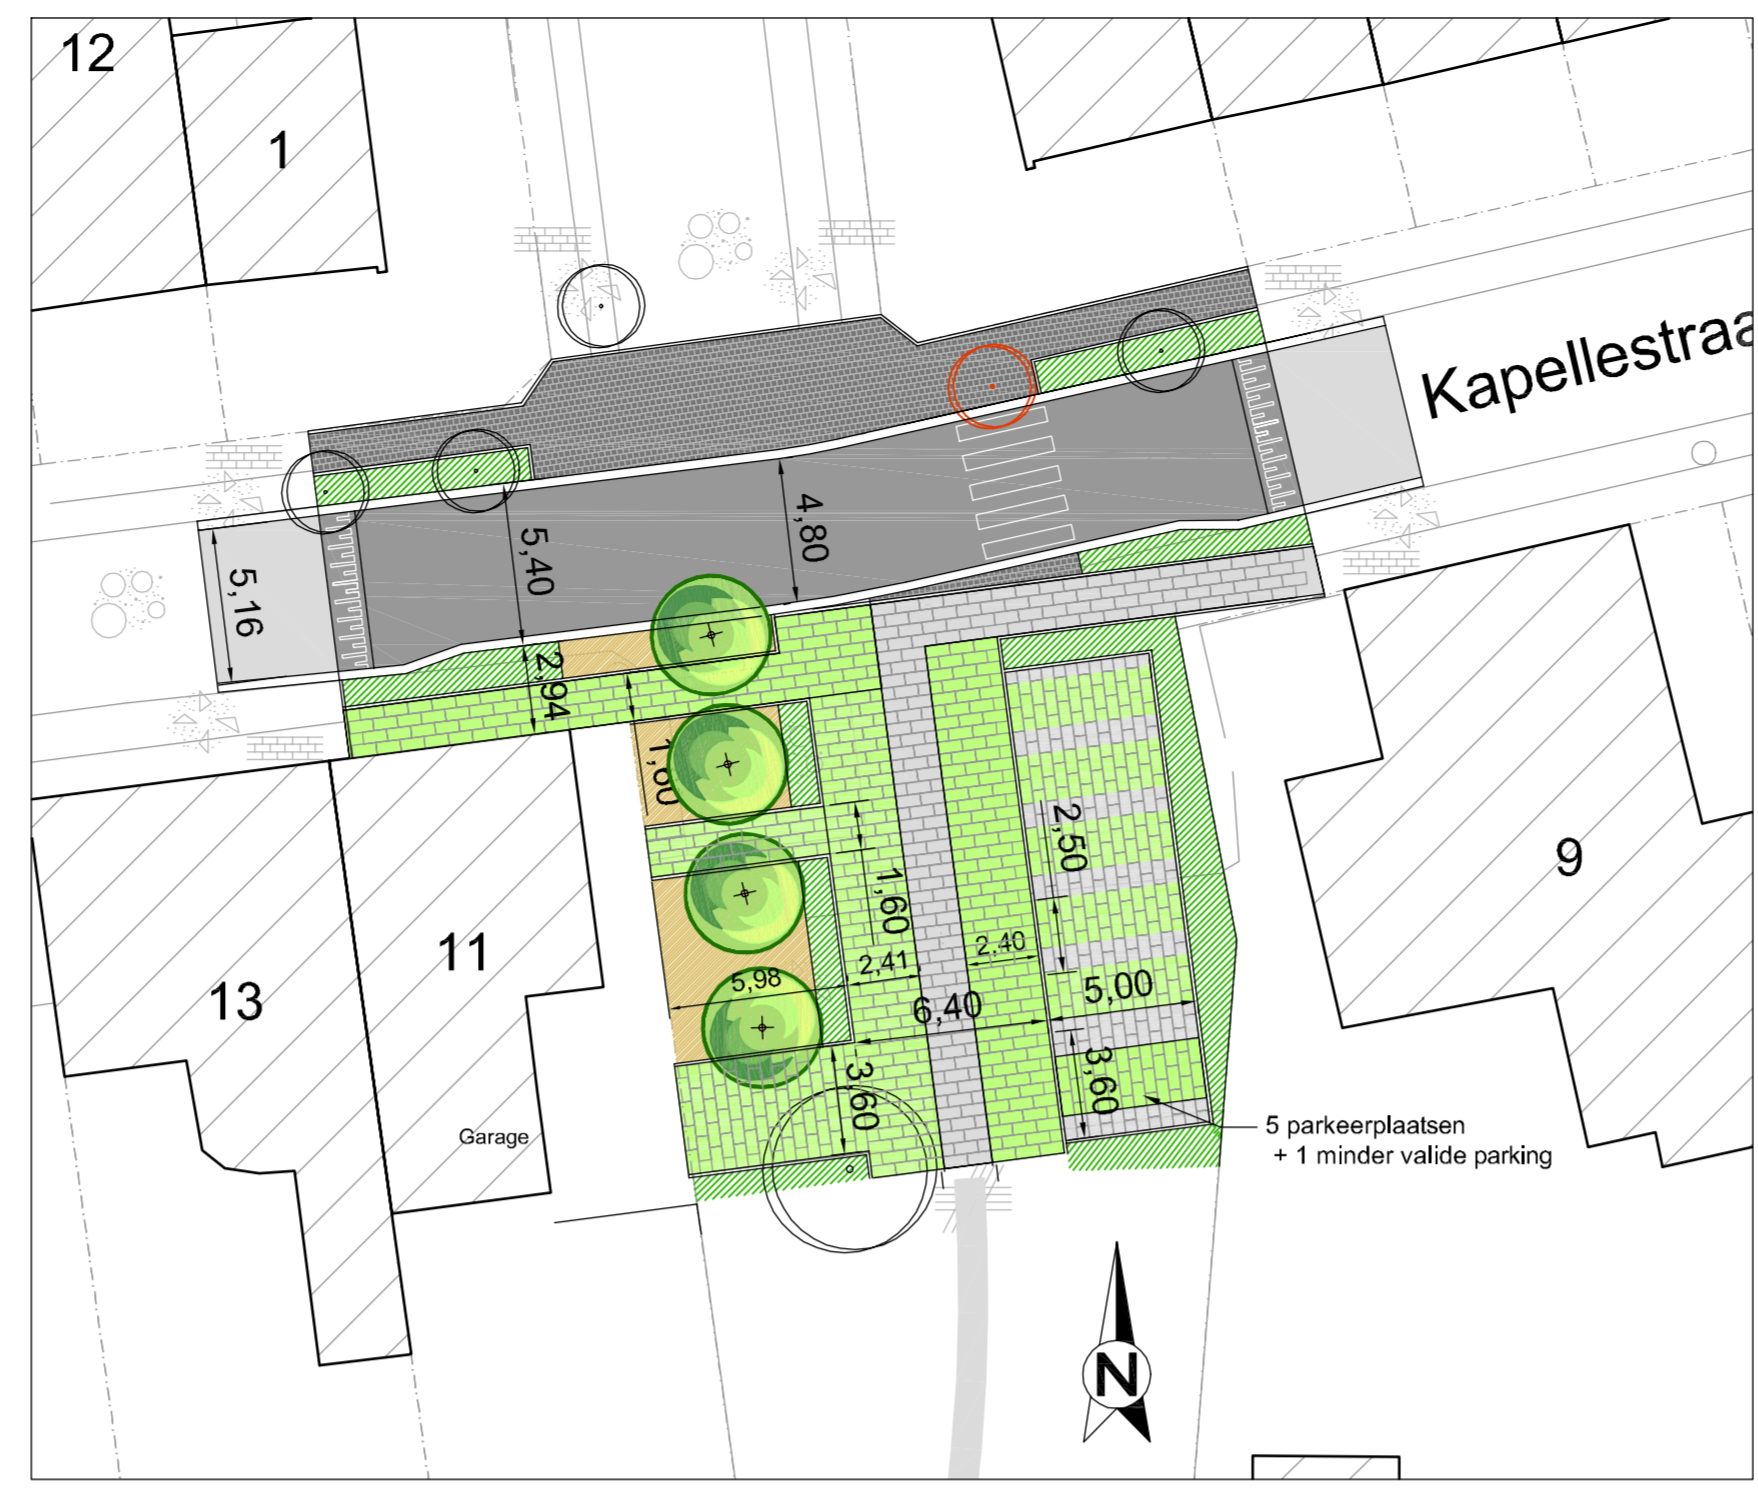

Grondplan Kapellestraat
Schaal: 1/250

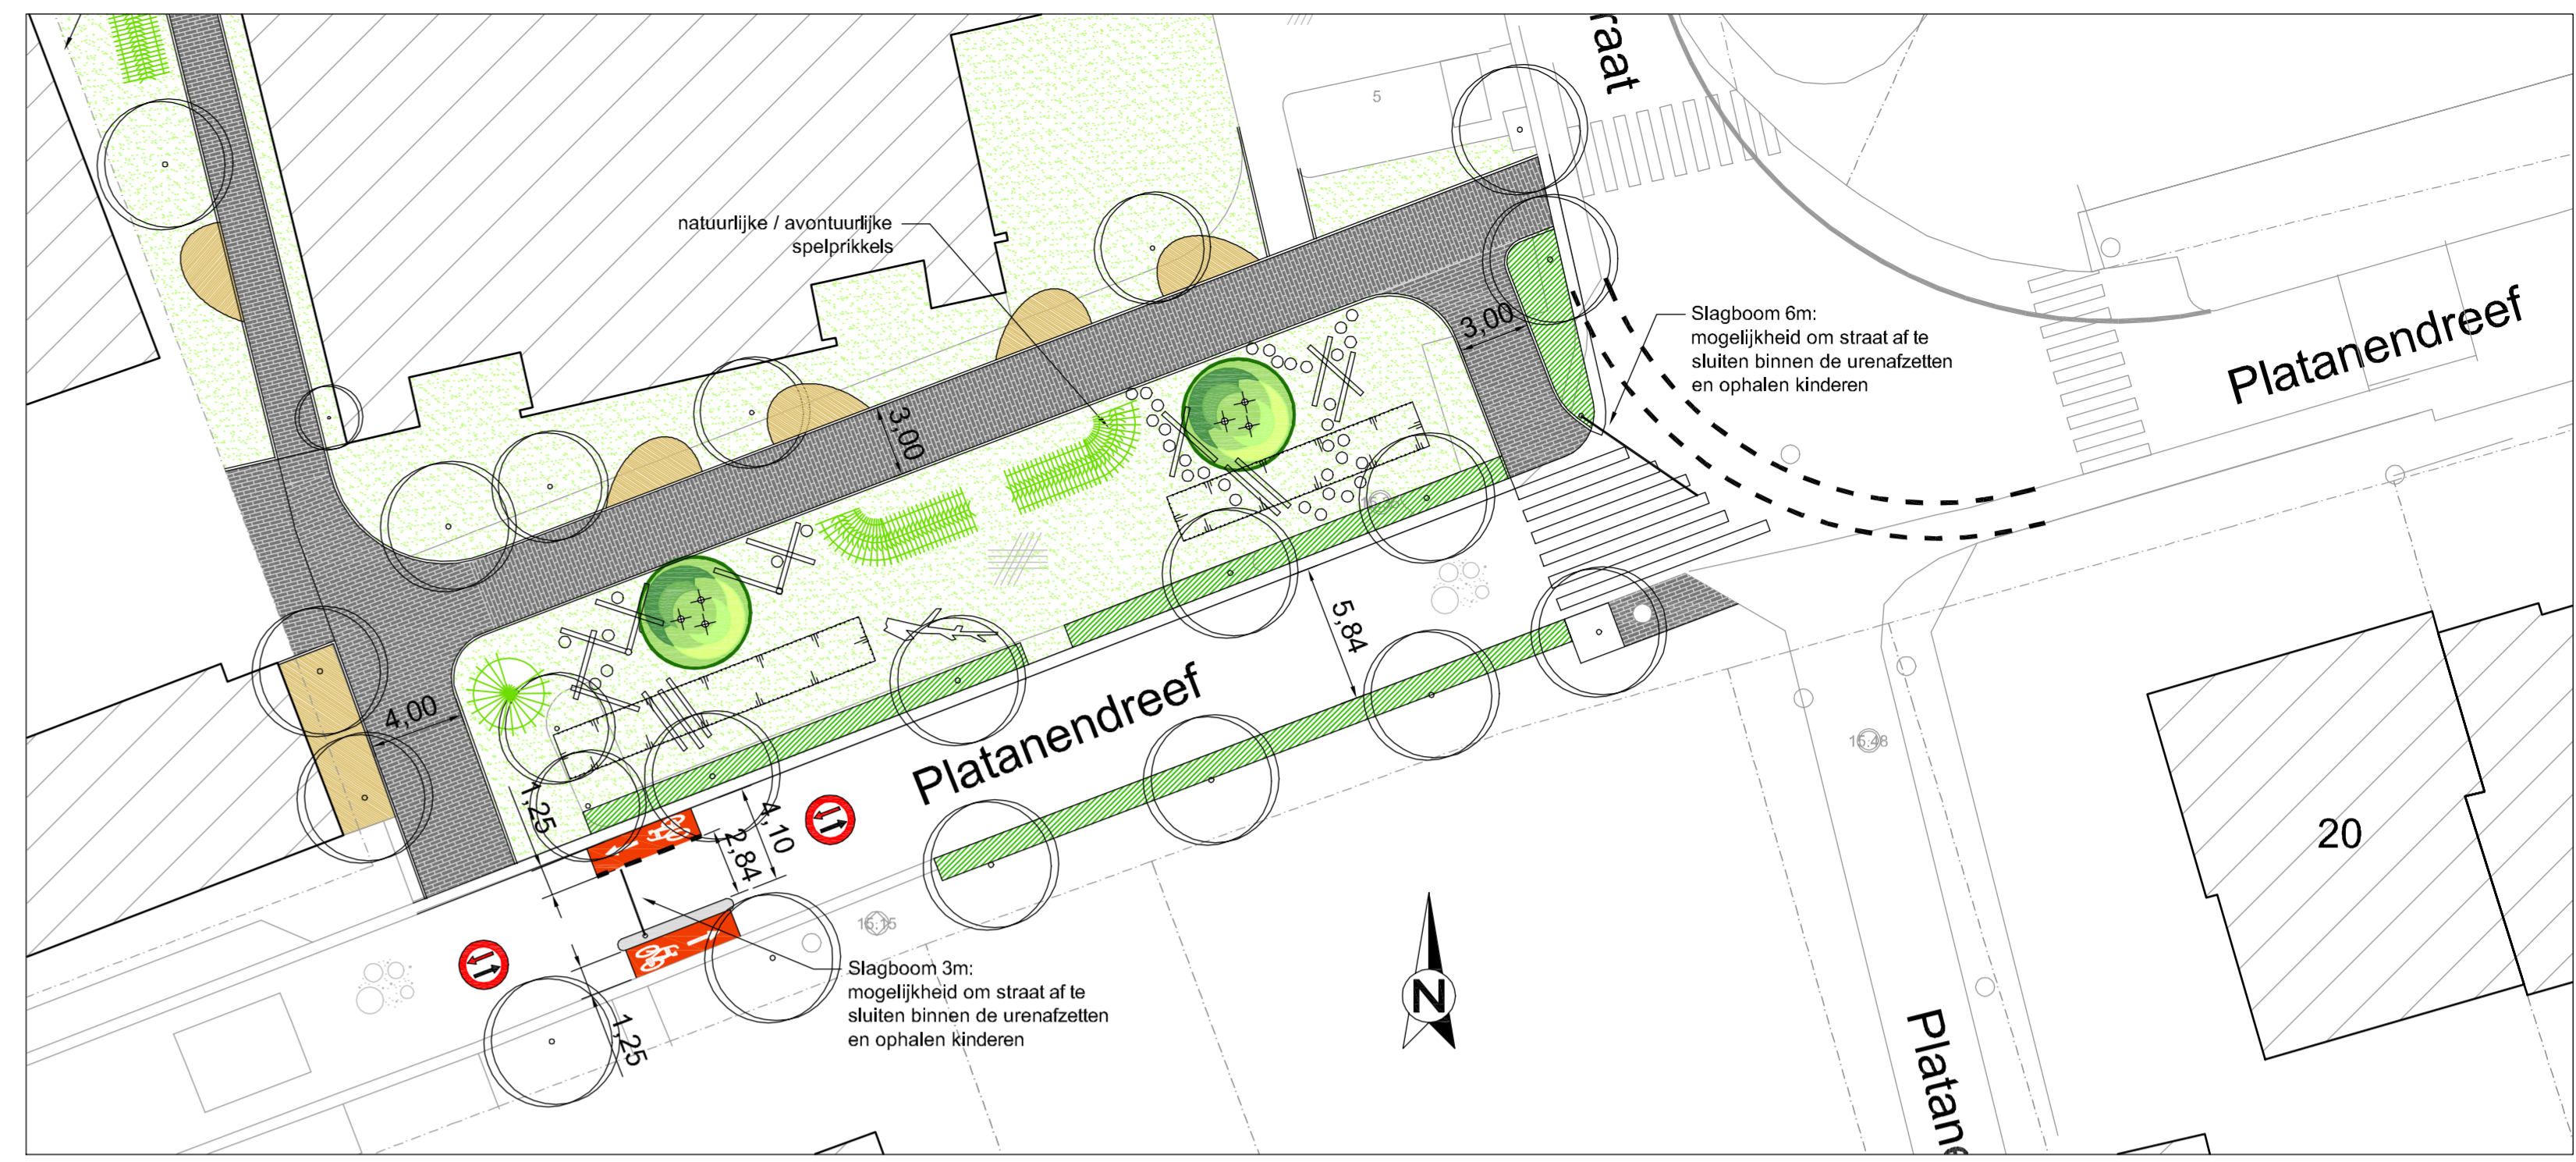

Grondplan Platanendreef parkeerplaats
Schaal: 1/250

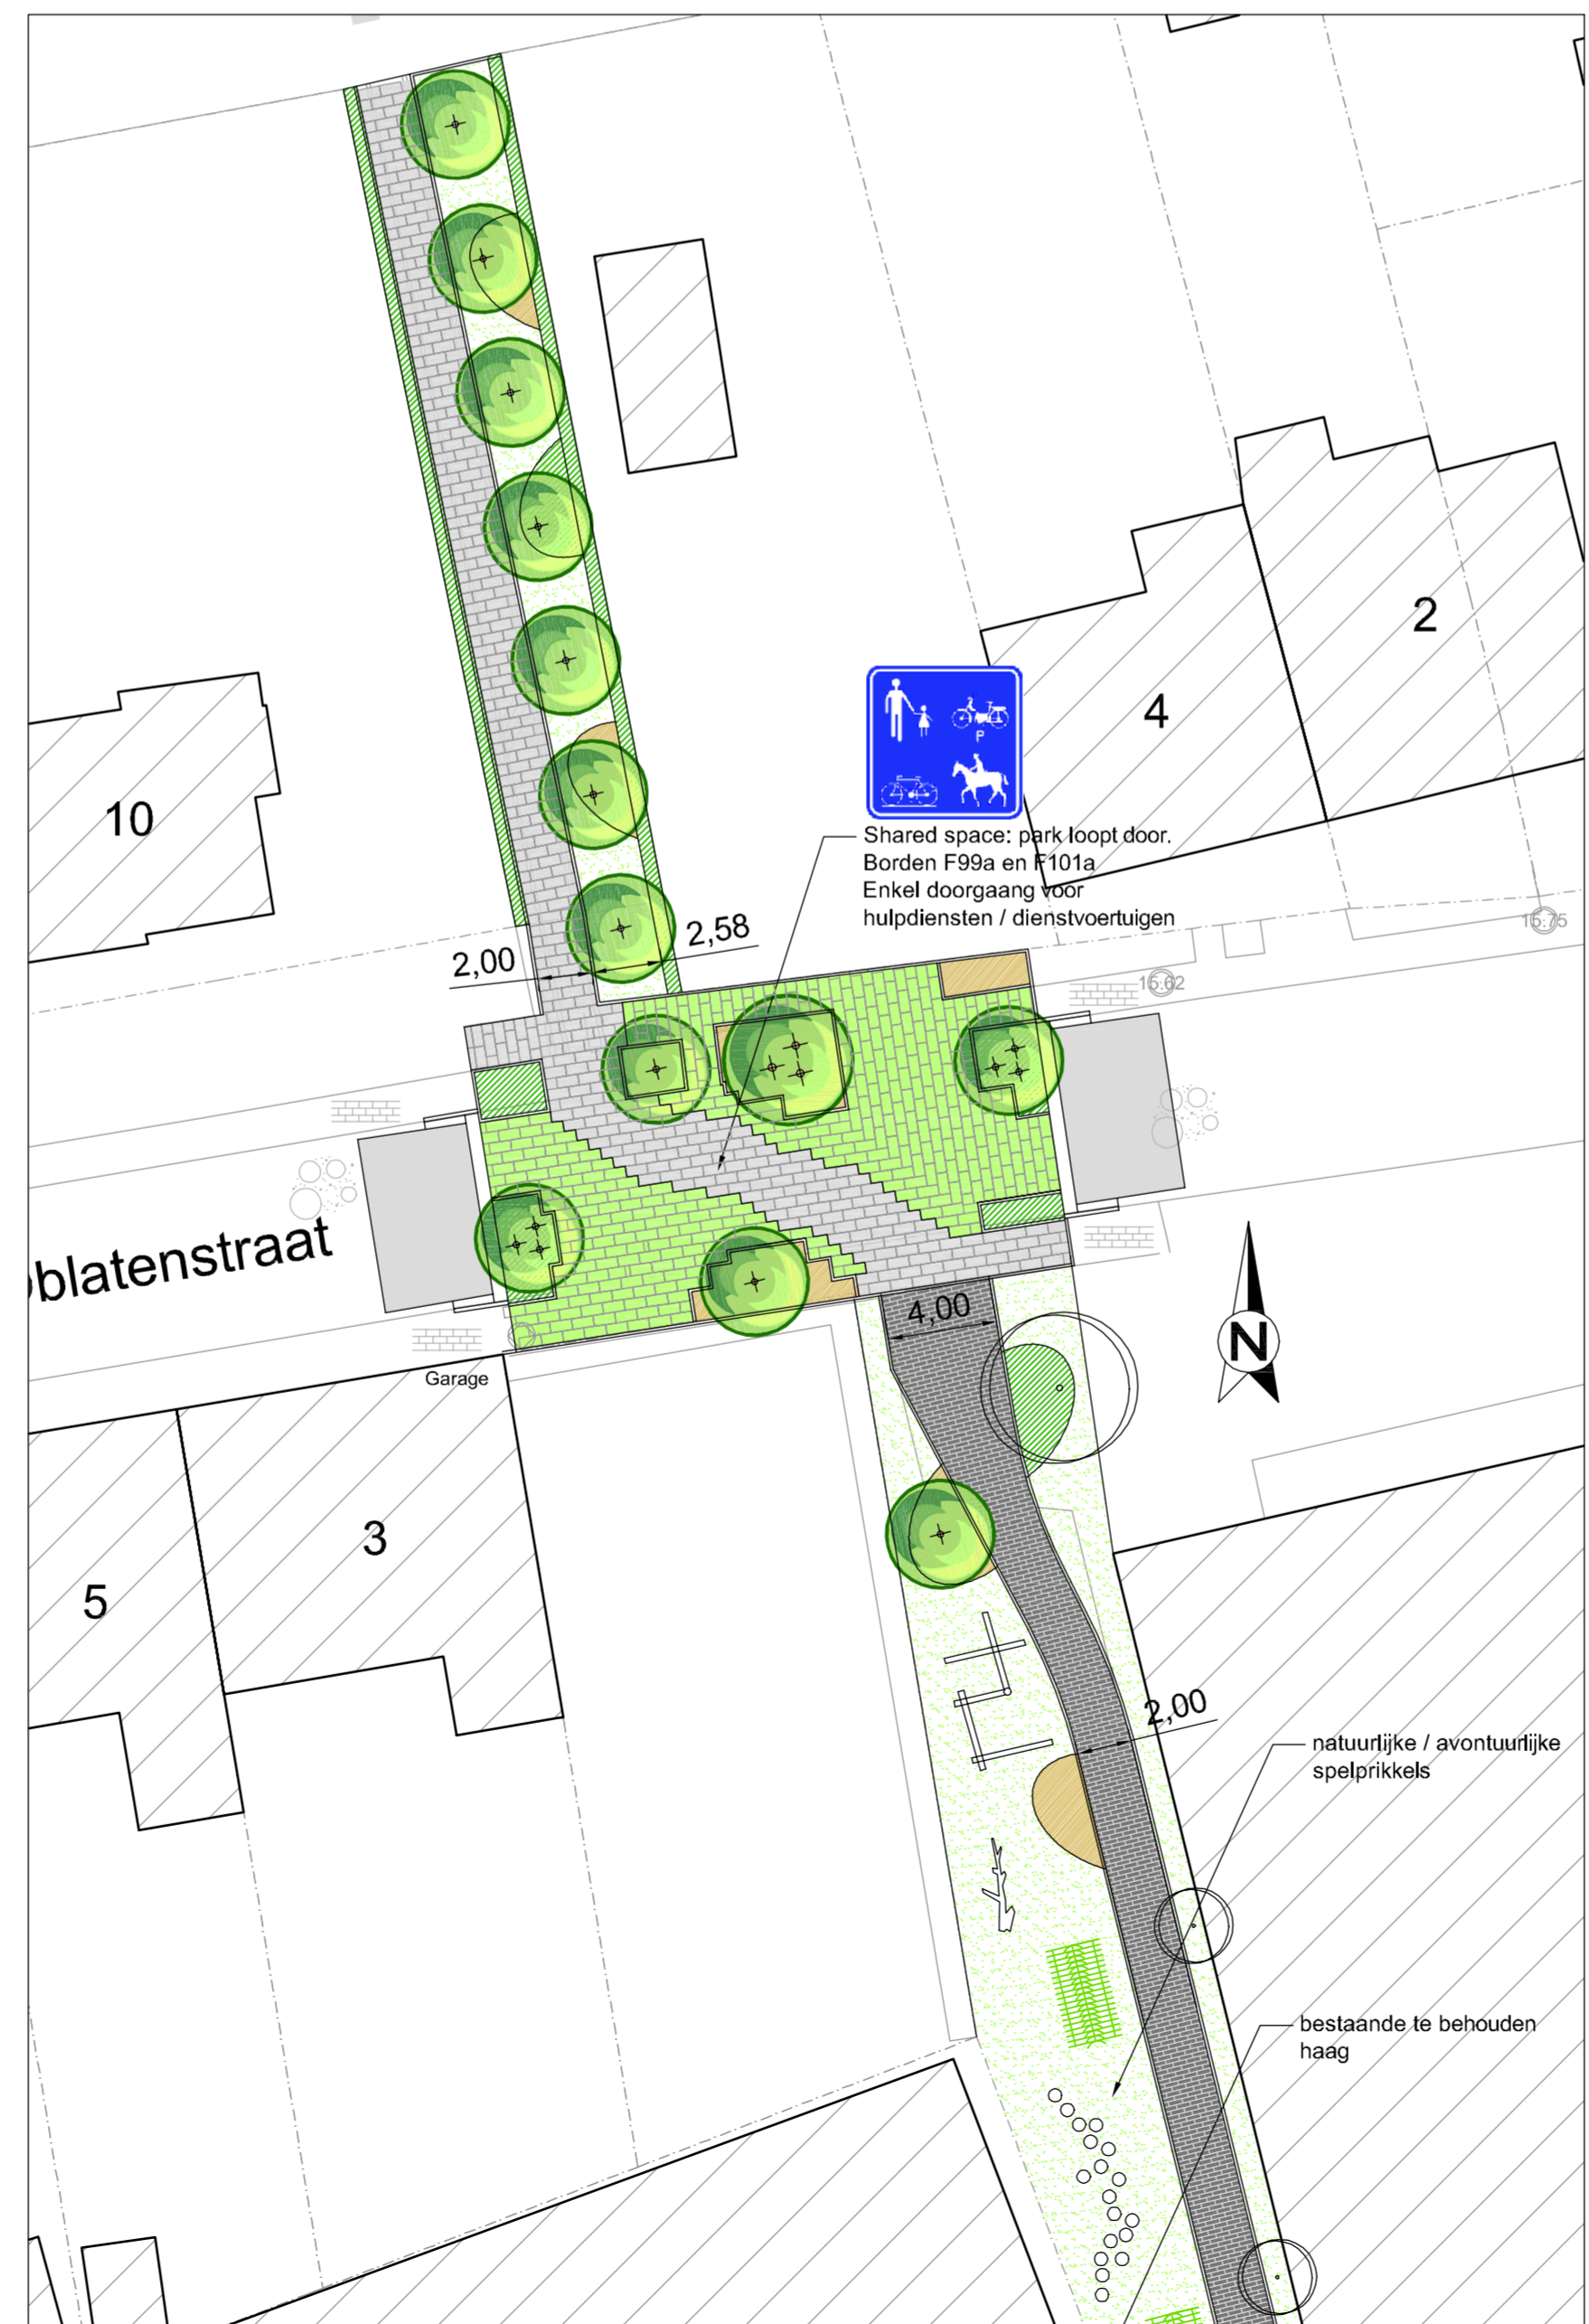

Grondplan Oblatenstraat
Schaal: 1/250



Grondplan doorgang
Schaal: 1/250

LEGENDE

	KWS-verharding		Gazon
	Cementbeton-verharding		Aan te planten hoogstam
	Kunststofrooster met inleg grijze betonklinkers		Aan te planten meerstam
	Kunststofgrastegels (voorbeplant)		Beplanting: Siergrassen / vaste planten
	Poreuze betonstraatstenen 220x110x100mm		Haagblokken
	Grijze betonklinkers betonstraatstenen 220x200x800mm		Bestaande te behouden hoogstam
	Plateau aanlooplelement		

PROVINCE WEST - VLAANDEREN		STAD WAREGEM													
		Werken voor de uitvoer raamoverkomst: Wegenis- en rioleringswerken te Waregem.													
		Herinrichten toegangszones Margaretapark en schoolomgeving													
BOUWHEER :		STAD WAREGEM													
ONTWORPEN DOOR :															
Datum: 04/09/2019		ir. Ph. Lobelle - zaakvoerder													
Gezien en goedgekeurd door Stad Waregem:															
De Alg. Directeur		De Burgemeester													
Guido De Longhe		Kurt Vanryckeghem													
Aantal plannen :		2													
PLANNR		Grondplan ontworpen toestand													
AANVAARD DOOR ONDERGETEKENDE AANEMER		<table border="1"> <tr> <th>DATUM</th> <th>NOTA'S</th> </tr> <tr> <td>04.09.2019</td> <td>Voorontwerp</td> </tr> <tr> <td>09.10.2019</td> <td>Voorontwerp: aangepast voorstel na overleg dd.11/09/2019</td> </tr> <tr> <td>01.02.2020</td> <td>Voorontwerp: aangepast voorstel na overleg dd.15/10/2019</td> </tr> <tr> <td>09.04.2020</td> <td>Ontwerp: aangepast voorstel na overleg dd.13/02/2020</td> </tr> <tr> <td>26.06.2020</td> <td>Ontwerp: definitief ontwerp-dossier</td> </tr> </table>		DATUM	NOTA'S	04.09.2019	Voorontwerp	09.10.2019	Voorontwerp: aangepast voorstel na overleg dd.11/09/2019	01.02.2020	Voorontwerp: aangepast voorstel na overleg dd.15/10/2019	09.04.2020	Ontwerp: aangepast voorstel na overleg dd.13/02/2020	26.06.2020	Ontwerp: definitief ontwerp-dossier
DATUM	NOTA'S														
04.09.2019	Voorontwerp														
09.10.2019	Voorontwerp: aangepast voorstel na overleg dd.11/09/2019														
01.02.2020	Voorontwerp: aangepast voorstel na overleg dd.15/10/2019														
09.04.2020	Ontwerp: aangepast voorstel na overleg dd.13/02/2020														
26.06.2020	Ontwerp: definitief ontwerp-dossier														
AANBESTEDING :		REFERENTIE BESTUREN													
DOSSIERNR : WW2040-05 (T.D.)		BESTANDSLOCATIE													